


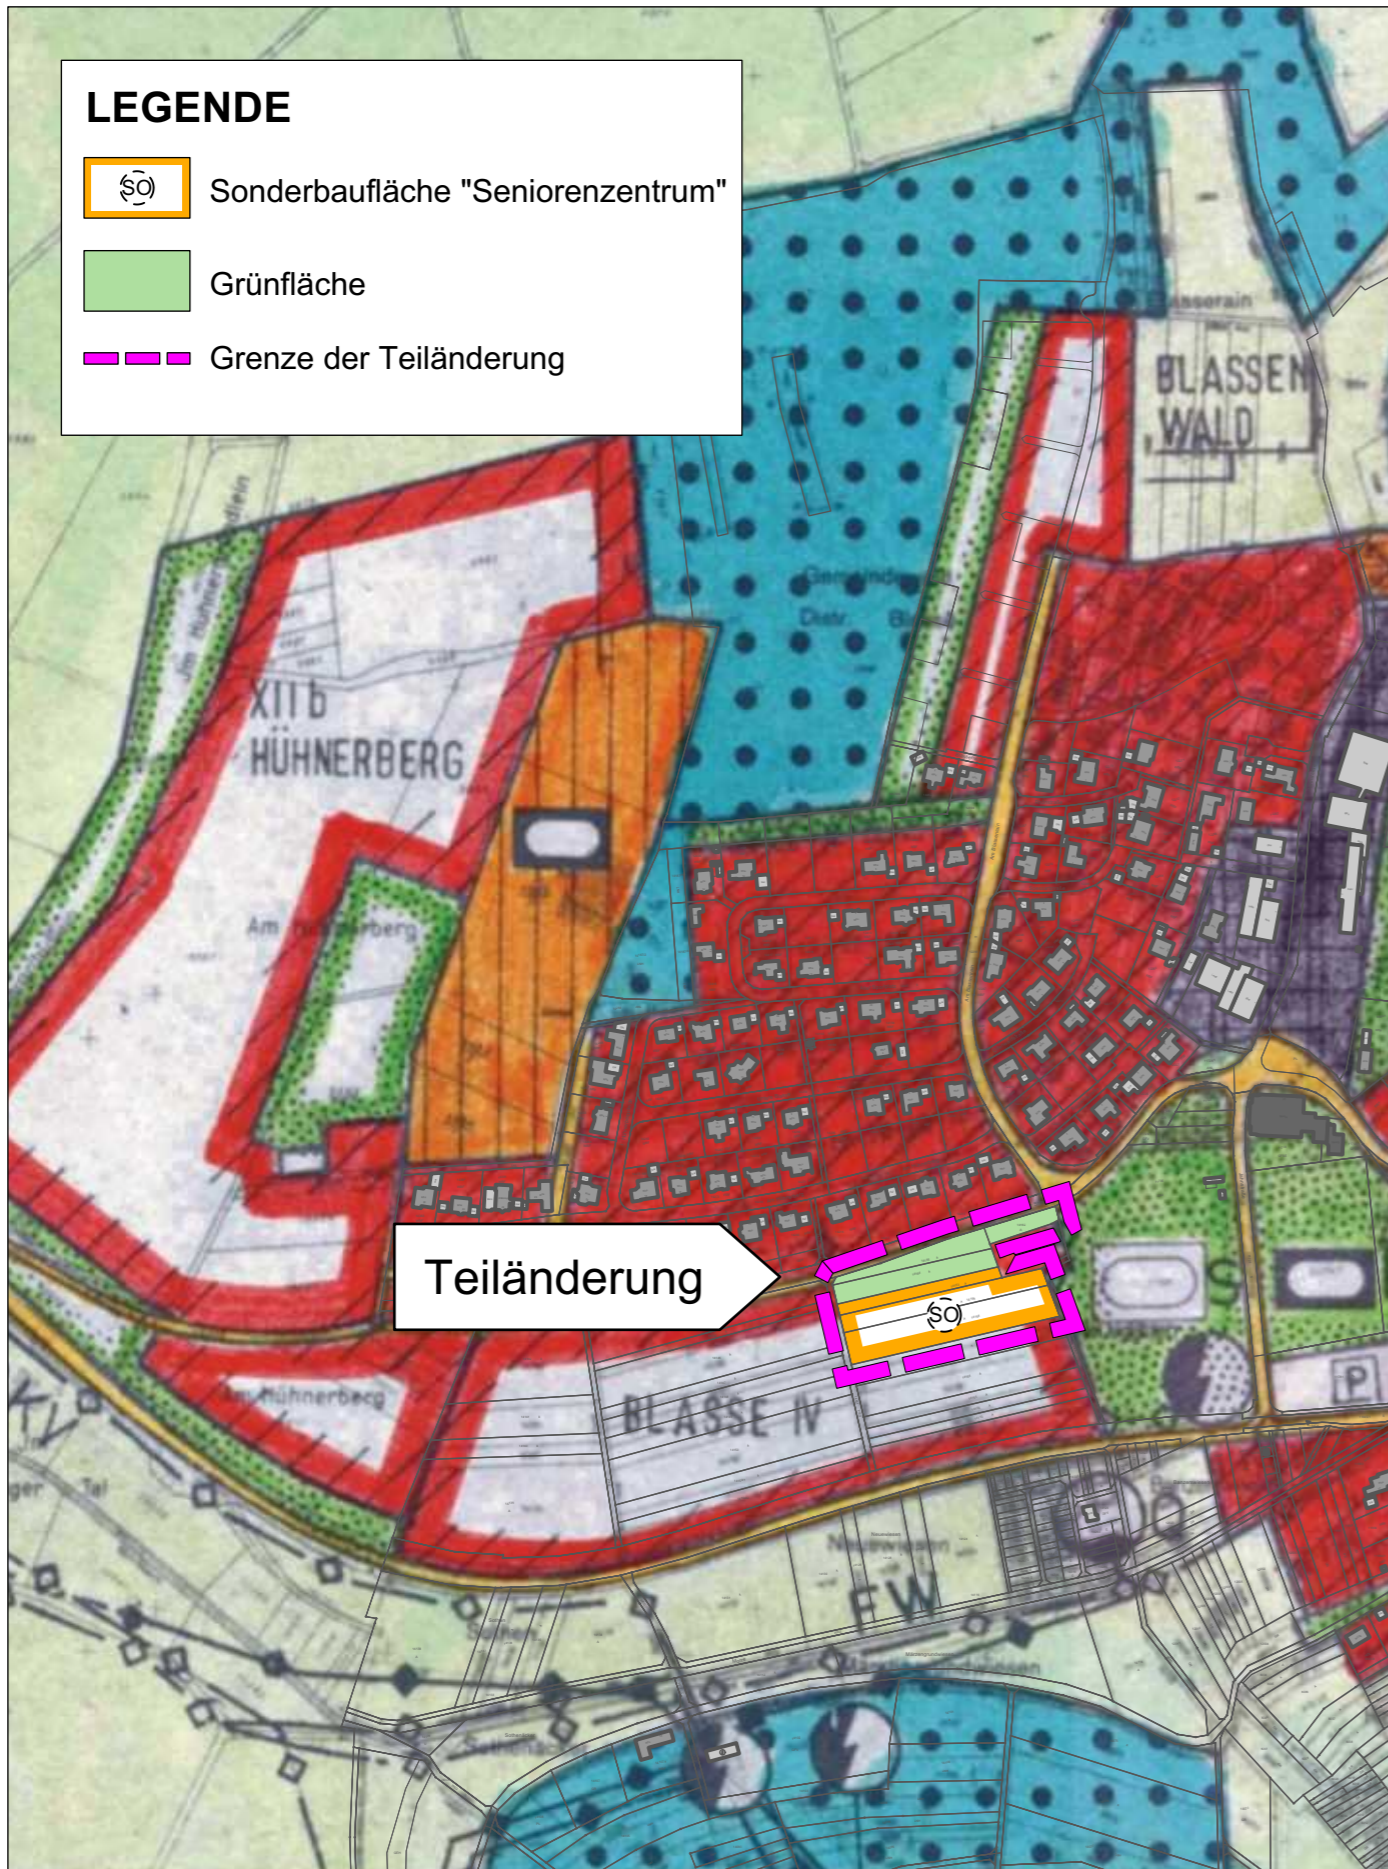
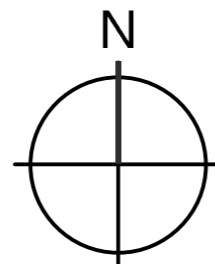
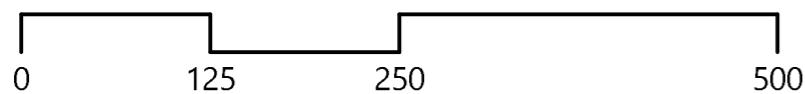


LEGENDE

-  Sonderbaufläche "Seniorenzentrum"
-  Grünfläche
-  Grenze der Teiländerung



Planunterlage M 1:5000 Stand 06/2020



KOMMUNALPLANUNG · TIEFBAU · STÄDTEBAU

Dipl.-Ing. (FH) Guido Lysiak

Dipl.-Ing. Jürgen Glaser

Dipl.-Ing., Dipl.-Wirtsch.-Ing. Steffen Leiblein

Beratende Ingenieure und freier Stadtplaner

Eisenbahnstraße 26, 74821 Mosbach · Fon 06261/9290-0 · Fax 06261/9290-44 · info@ifk-mosbach.de · www.ifk-mosbach.de



	Datum	Zeichen	Gefertigt:	Anlage	2
bearbeitet	03.03.2022	Lan		Projekt Nr.	3666
gezeichnet	03.03.2022	Lan			

Stadt

Buchen

Stadtteil

Hettingen

Projekt

TEILÄNDERUNG DER
FORTSCHREIBUNG DES
FLÄCHENNUTZUNGSPLANES 2013

Seniorenzentrum
Blasse

Planstand

Entwurf

Maßstab

1 : 5000

Die Stadt:

Buchen, den

Der Bürgermeister