


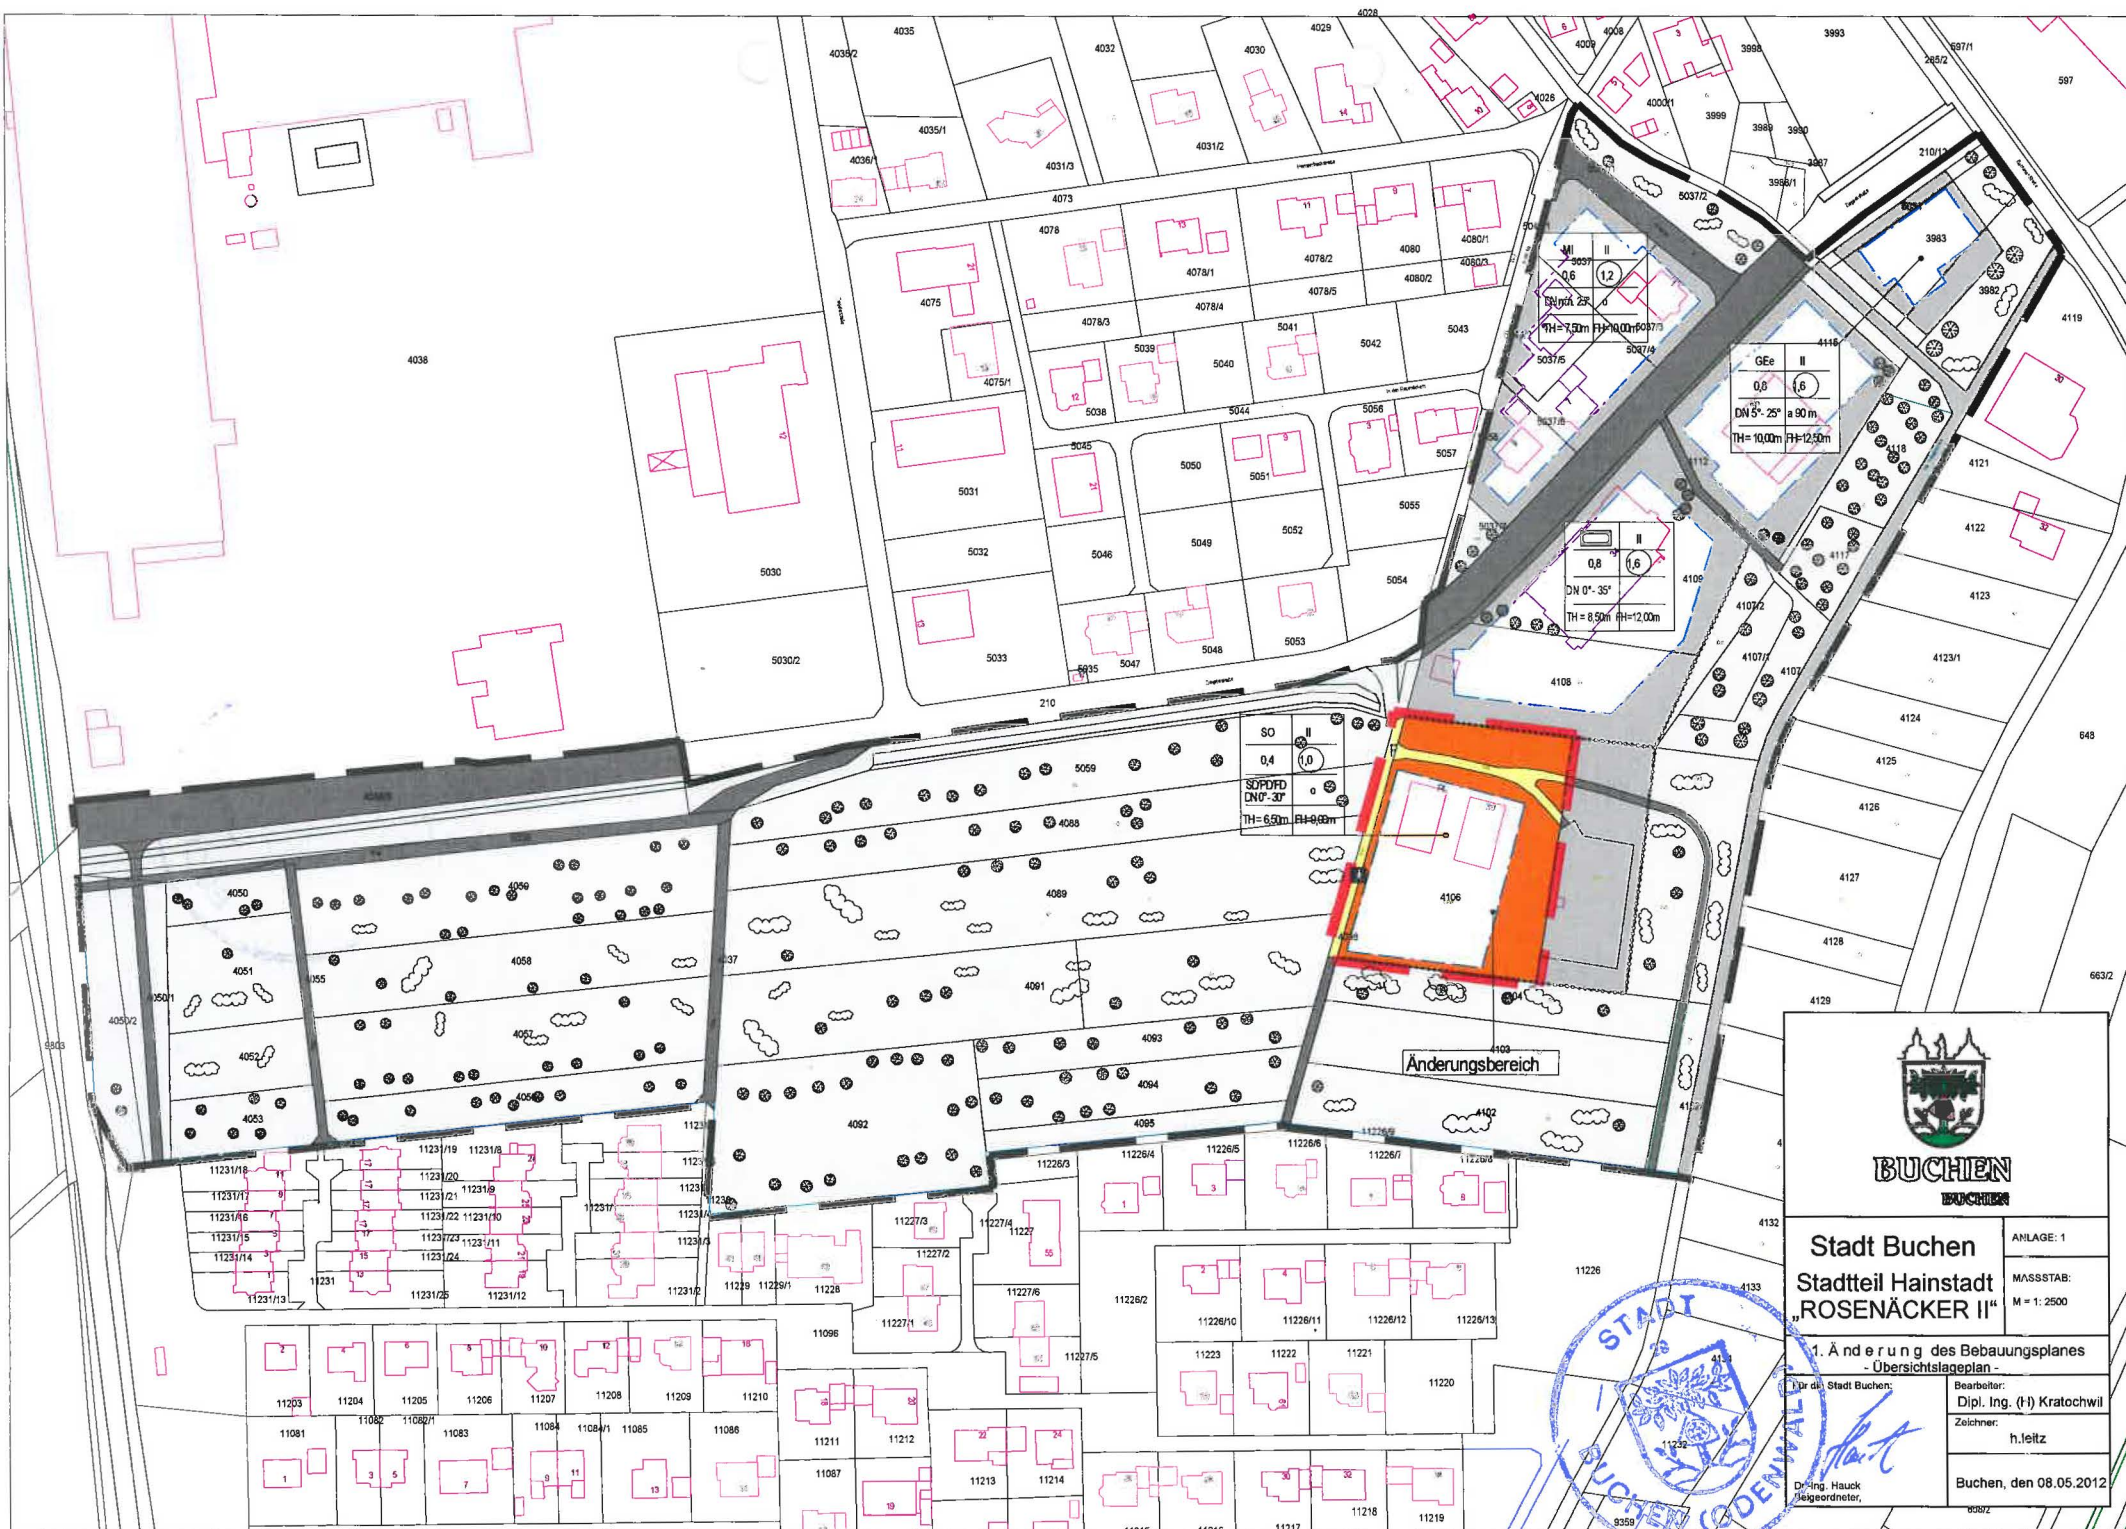

BUCHEN

Stadt Buchen
Stadtteil Hainstadt
„ROSENÄCKER II“

ANLAGE: 1

MASSSTAB:
 M = 1:2500

1. Änderung des Bebauungsplanes
- Übersichtslegeplan -

Von der Stadt Buchen:

Bearbeiter:

Dipl. Ing. (T) Kratochwil

Zeichner:

h.leitz

Dr.-Ing. Hauk
 Geordneter,

Buchen, den 08.05.2012