


Zäunengewinn

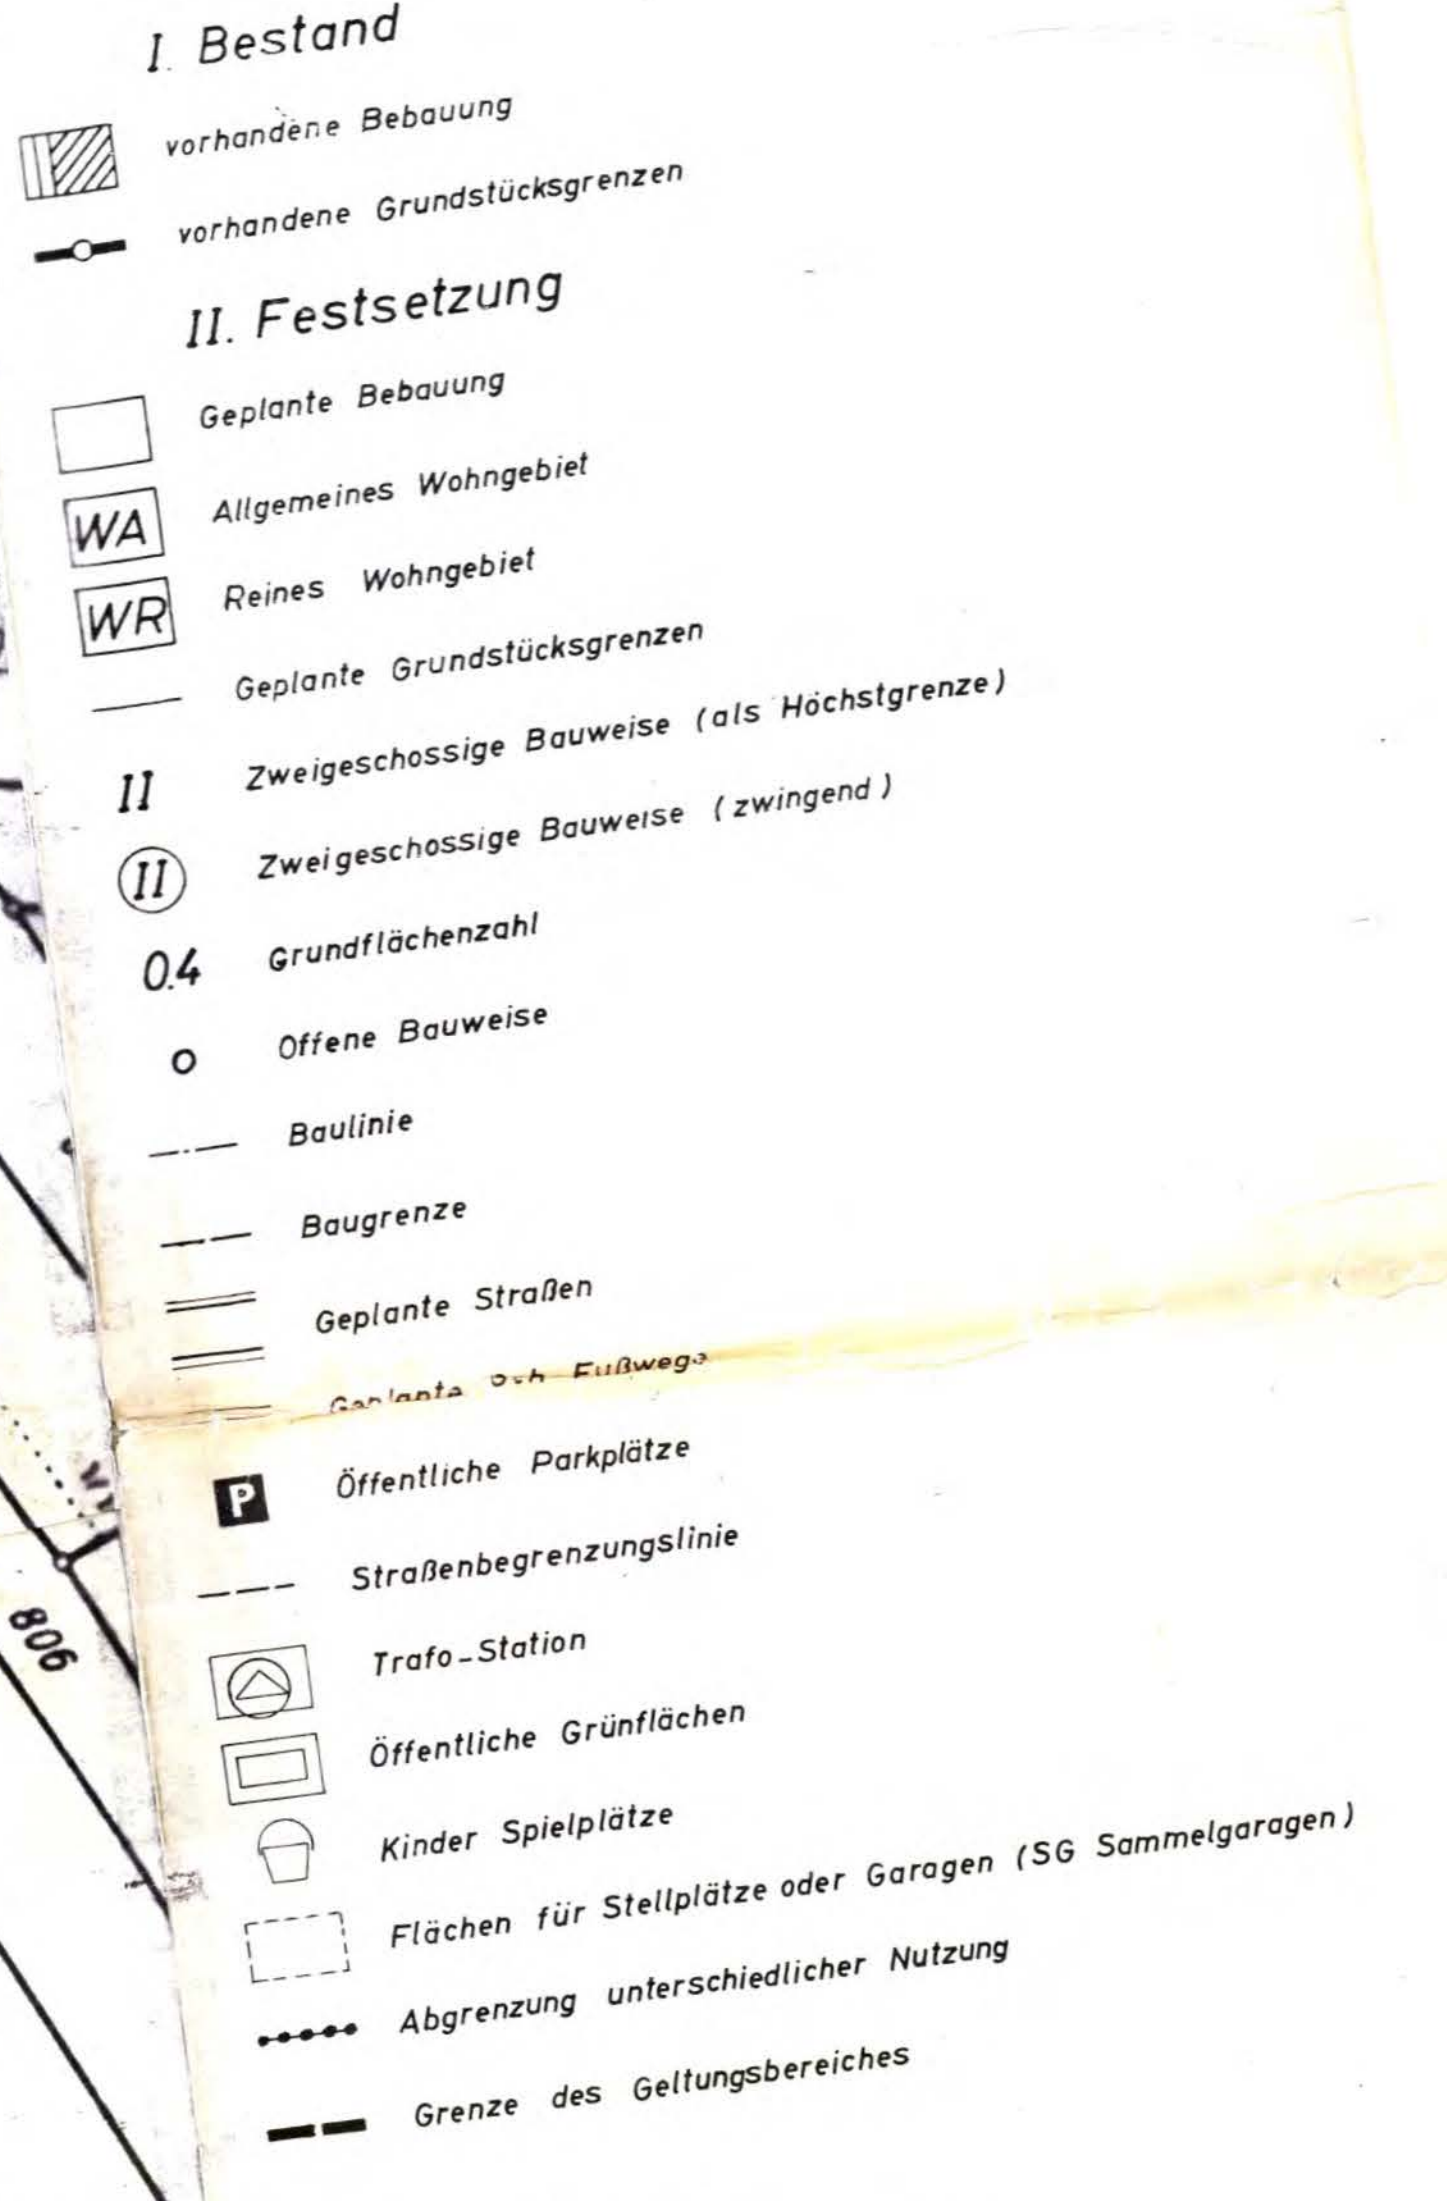

Der Gemeinderat der Gemeinde Hainstadt hat am
nach § 10 BBauG vom 23.6.1960 (BGBl. I.S. 341) diesen
Bebauungsplan als Satzung beschlossen.
Hainstadt, den 19

Anlage: Nr. 3