


3. Ausfertigung

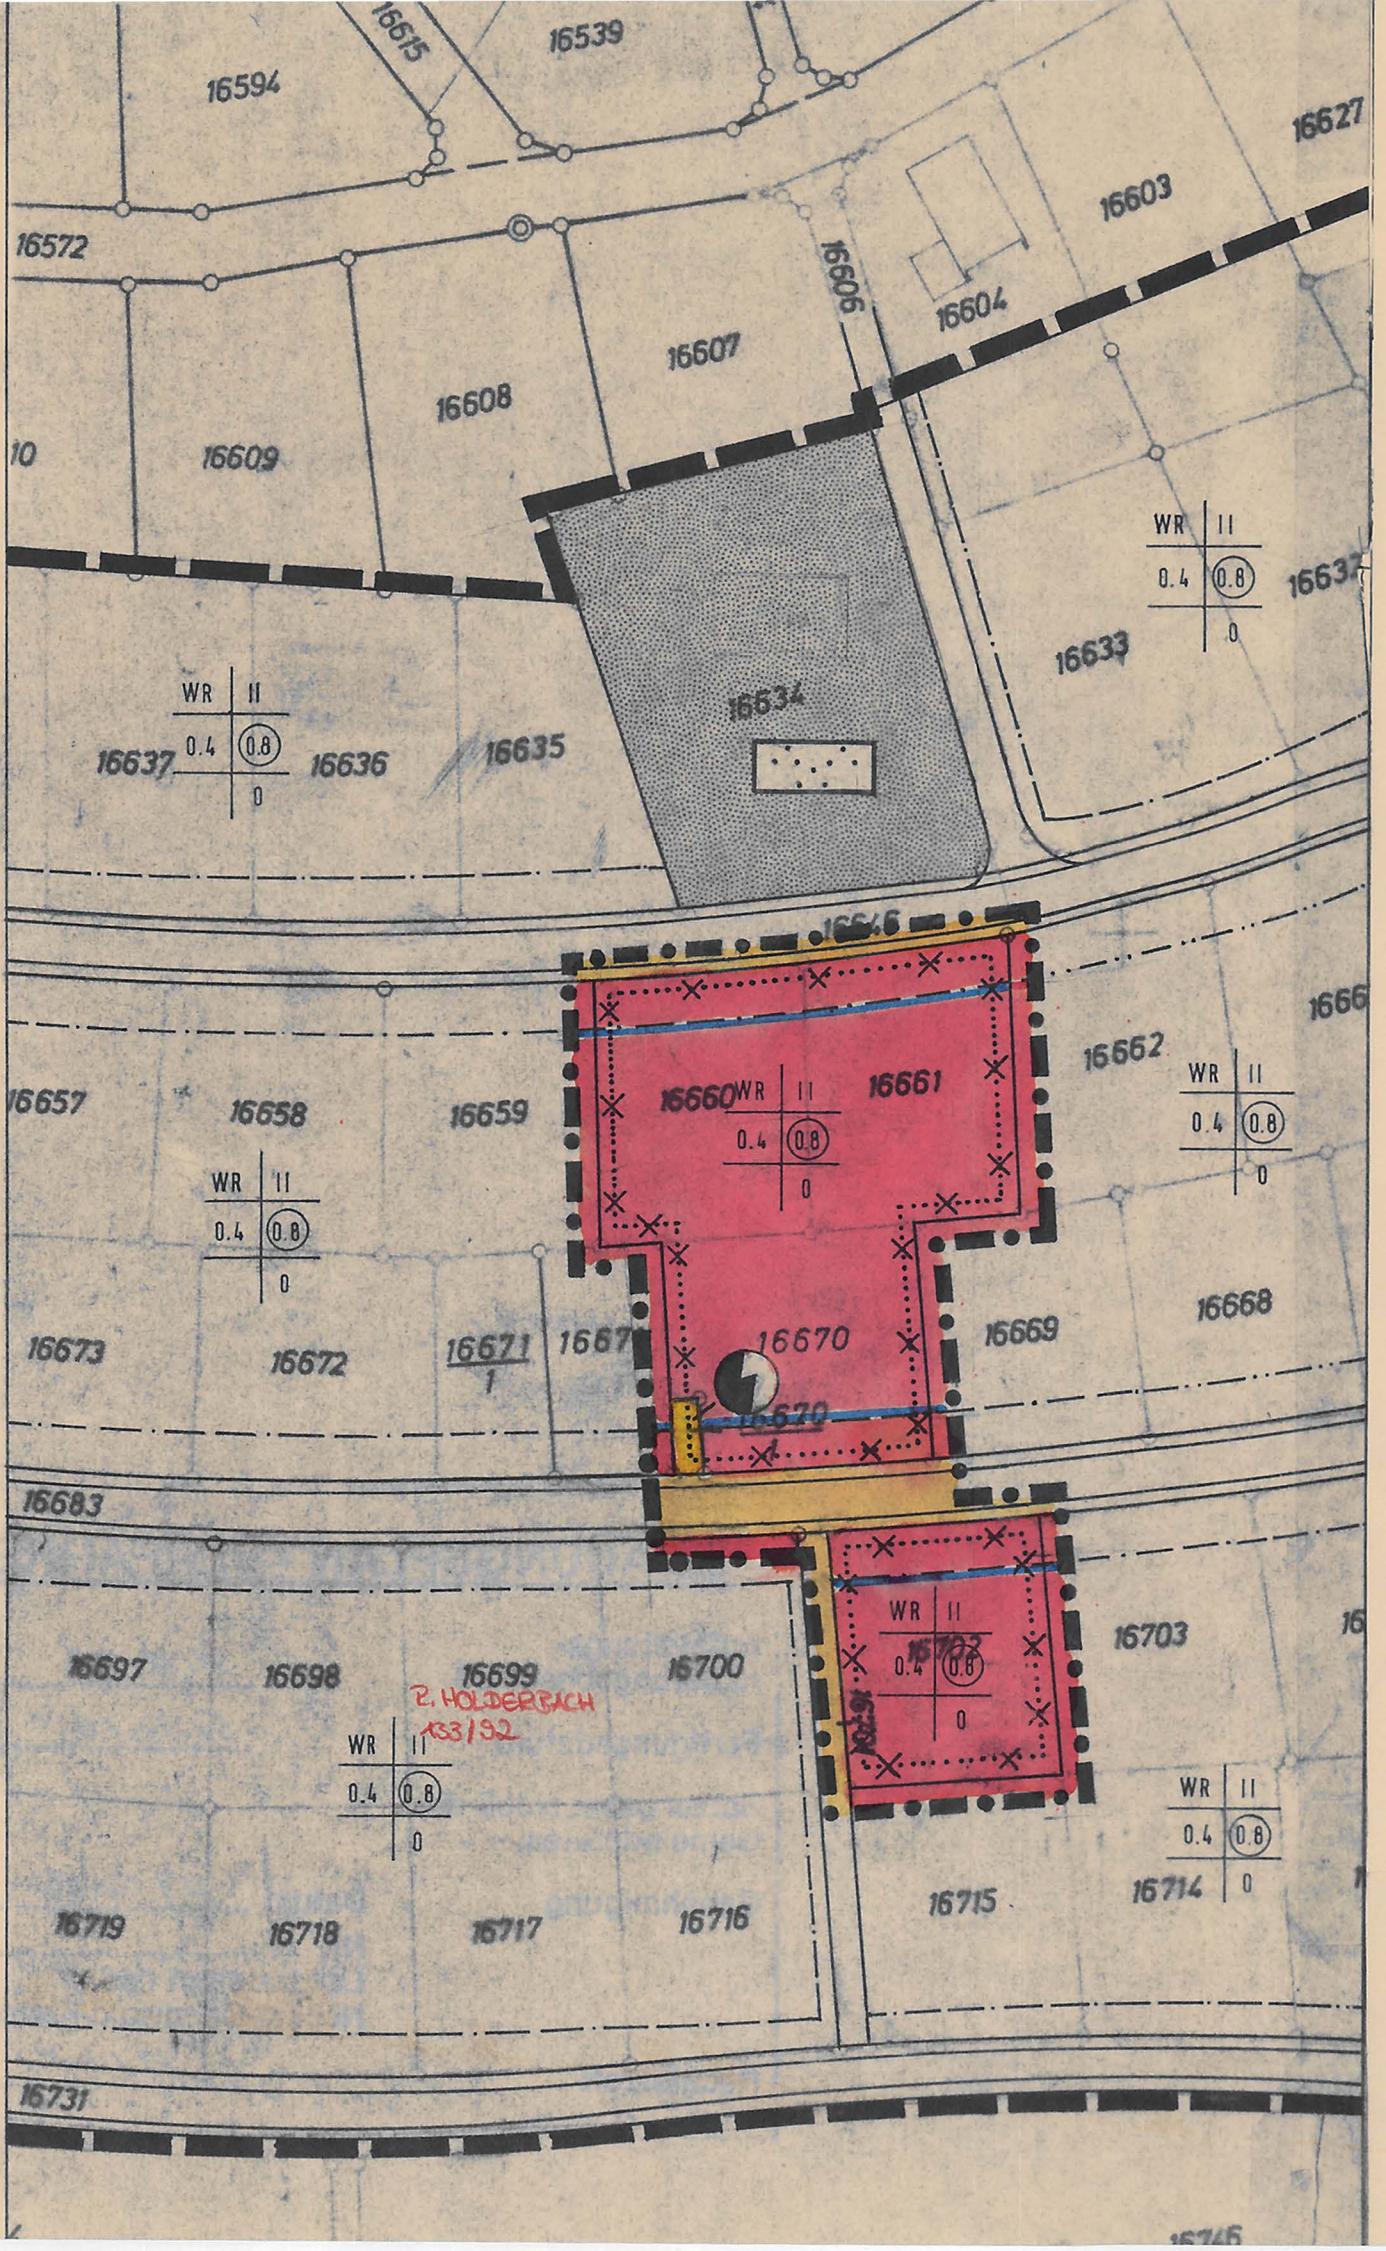

Plangebächerklärungen:

1. Art der baulichen Nutzung (§ 9 Abs. 1 Nr. 1 BBauG, §§ 14-21 BauNVO)

2. eine Wohnsiedlung (§ 5 BauNVO)

WR

3. Art der baulichen Nutzung (§ 9 Abs. 1 Nr. 1 BBauG, §§ 14-21 BauNVO)

3.1 Zahl der Vollgeschosse (§ 19 BauNVO)

3.1.1 2 Vollgeschosse als Höchstgrenze

3.2

Grundflächenzahl (§ 19 BauNVO)

3.3 0,8

Geschoßflächenzahl (§ 20 BauNVO)

3. Bauweise: Überbaubare Grundstücksfläche (§ 9 Abs. 1 Nr. 2 BBauG, §§ 22 u. 23 BauNVO)

3.1 Bauweise (§ 22 BauNVO)

3.1.1 offene Bauweise

3.2 Überbaubare Grundstücksfläche (§ 23 BauNVO)

3.2.1 Baugrenze

3.2.3 Baulinie

4. Flächen für den Gemeinbedarf (§ 9 Abs. 1 Nr. 5 BBauG)

4.1 aufgehobene Flächen für den Gemeinbedarf

5. Verkehrsflächen (§ 9 Abs. 1 Nr. 11 BBauG)

5.1 Straßenverkehrsfläche

6. Versorgungsflächen (§ 9 Abs. 1 Nr. 12 BBauG)

6.1 Versorgungsfläche (Elektrizität)

7. Grünflächen (§ 9 Abs. 1 Nr. 15 BBauG)

7.1 öffentliche Grünflächen (Parkanlagen)

8. Seltungsbereich (§ 9 Abs. 7 BBauG)

8.1 Grenze des räumlichen Seltungsbereiches des Bebauungsplanes

8.2 Grenze des Aufhebung- und Änderungsbereiches

Aufhebungs- und Neufestsetzungsplan

zu dem bestehenden Bebauungsplan
„Koben II“ auf Gem. Buchen - Götzingen
vom 06.12.1972

M. 1:1000

Buchen, den 02.12.85

Der Planer

Der Bürgermeister

Frank
Stadtbaamt
gez. 11/85

Frank
(Frank)