


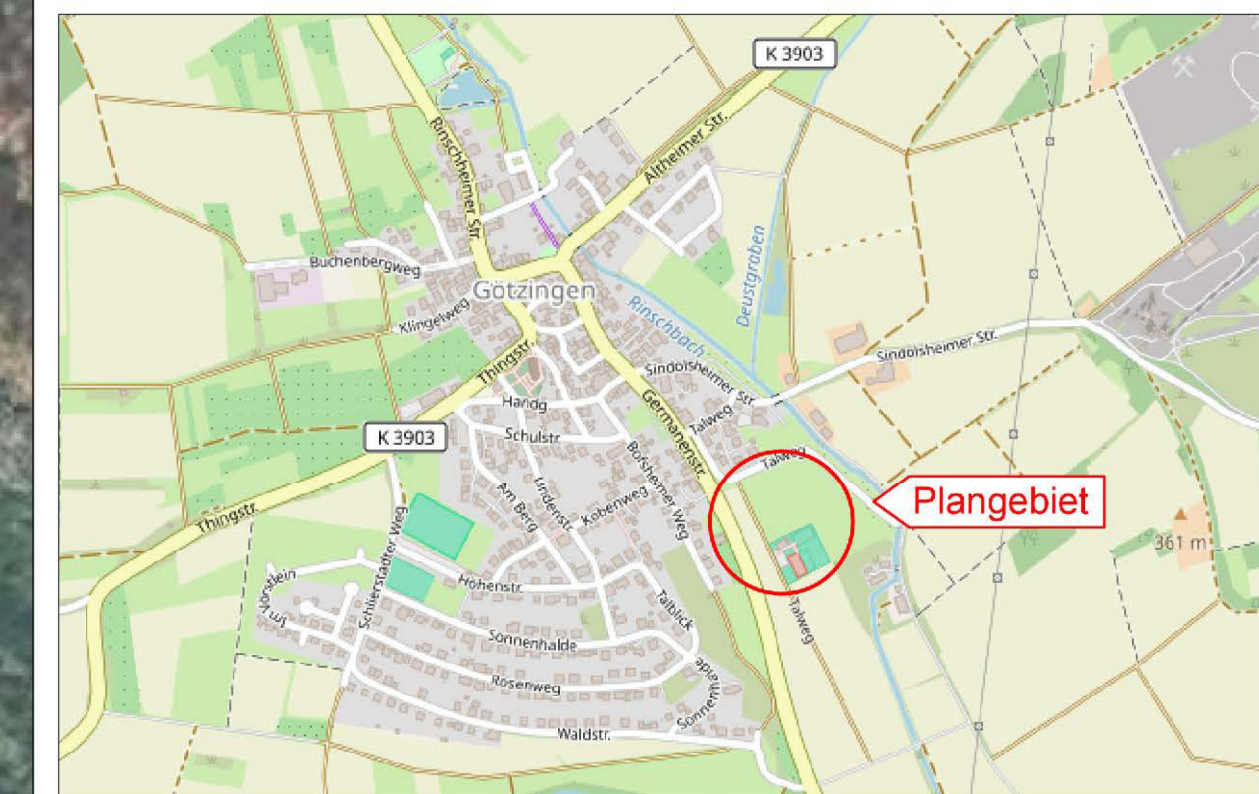

ÜBERSICHTSPLAN (Grundlage OpenStreetMap, unmaßstäblich)



Unmaßstäblich, © OpenStreetMap Contributors, online unter <https://www.openstreetmap.de/karte/>

KOMMUNALPLANUNG • TIEFBAU • STÄDTEBAU				ifk INGENIEURE	
Dipl.-Ing. (FH) Guido Lysiak		Dipl.-Ing. Jürgen Glaser		Partnerhaftungsgesellschaft mbH	
Beratende Ingenieure und freier Stadtplaner		Dipl.-Ing., Dipl.-Wirtsch.-Ing. Steffen Leiblein		Eisenbahnstraße 26, 74821 Mosbach	
Fon 06261/9290-0		Fax 06261/9290-44		info@ifk-mosbach.de • www.ifk-mosbach.de	
bearbeitet	Datum	Zeichen	Gefertigt:	Arlage	2a
gezeichnet	04.07.2025	Lan		Projekt Nr.	xxxx

Stadt: Buchen
Stadtteil: Götzingen
Projekt: Bebauungsplanänderung
Ober und Unter der Pfarrwiese - 2. Änd.
Plan: Städtebaulicher Entwurf
Maßstab: 1 : 500

Die Stadt:
Buchen, den
Der Bürgermeister

