


11736

11626

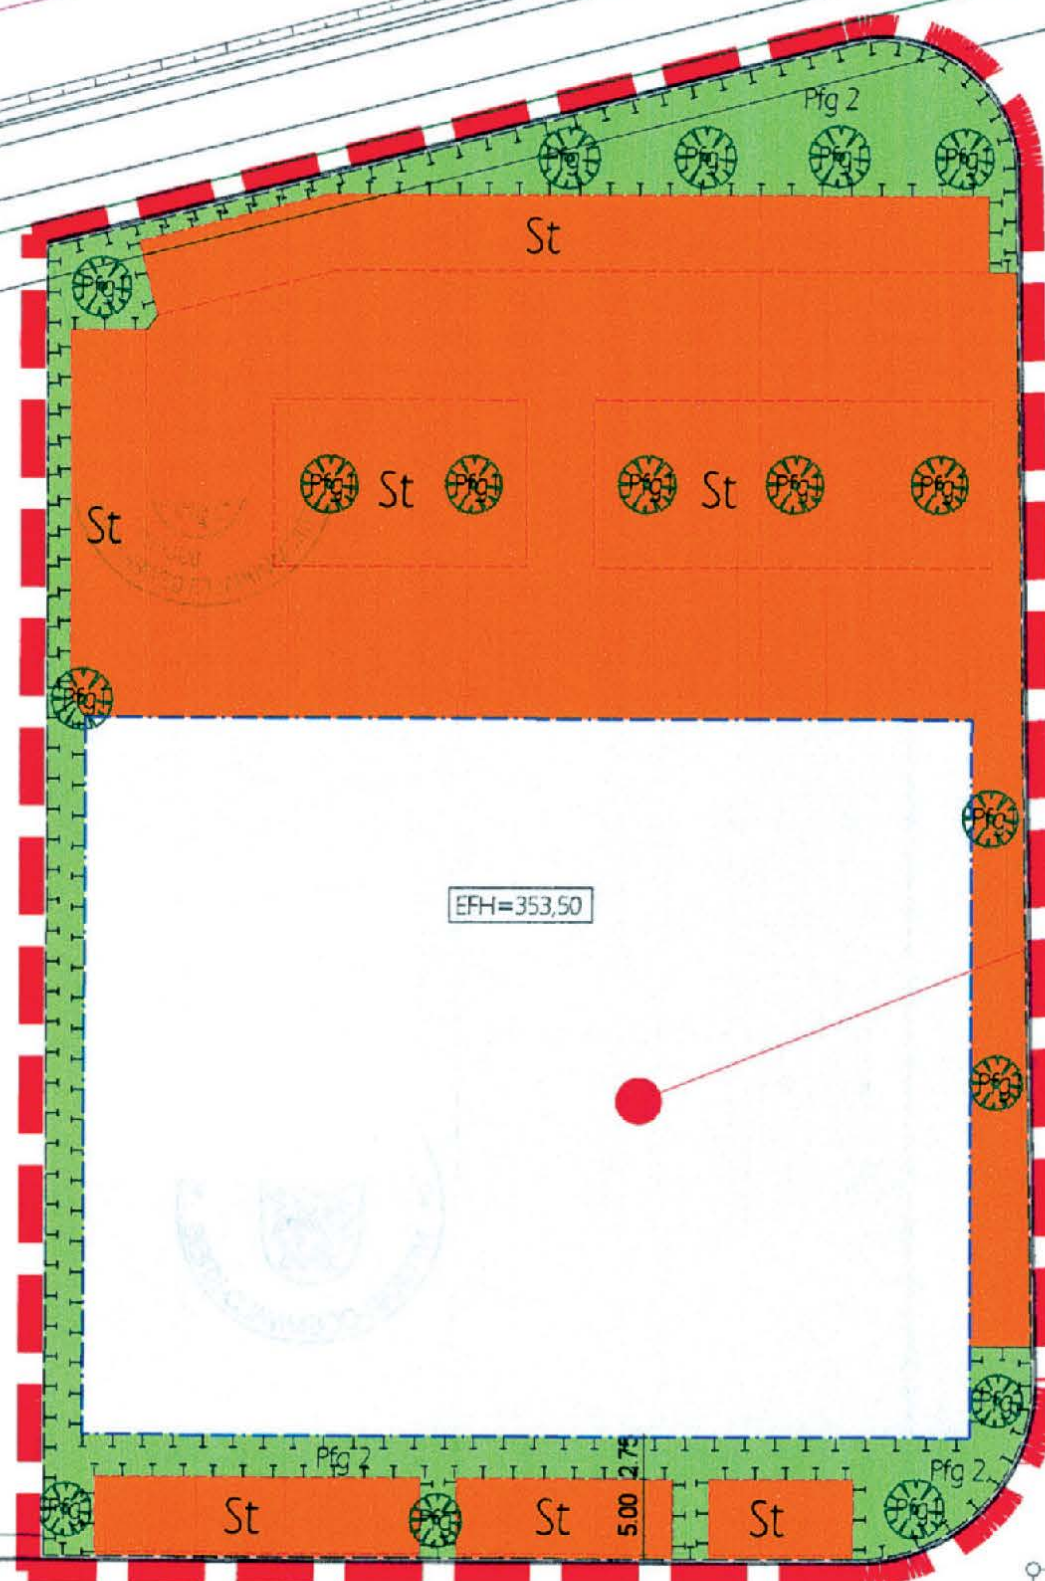

SO
Elektrofachmarkt /
Küchenstudio


0,85

a 70 / o TH = 7,00 m



11625

Weg

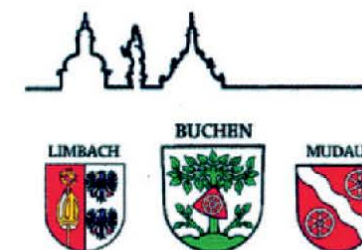

IGO

Stadt Buchen
"18 - Lange Föhren -
Elektrofachmarkt /
Küchenstudio"

ANLAGE: I

MASSSTAB:

M = 1 : 500

Vorhabenbezogener Bebauungsplan

Für den Zweckverband IGO

Roland Burger
Bürgermeister und
Verbandsvorsitzender

Bearbeiter:
Thor. Dipl.-Ing. (FH)

Zeichner:
h.leitz

Buchen, den 19.12.2008

