


BEBAUUNGSPLAN SPITZENÄCKER . . . GEM. EBERSTADT

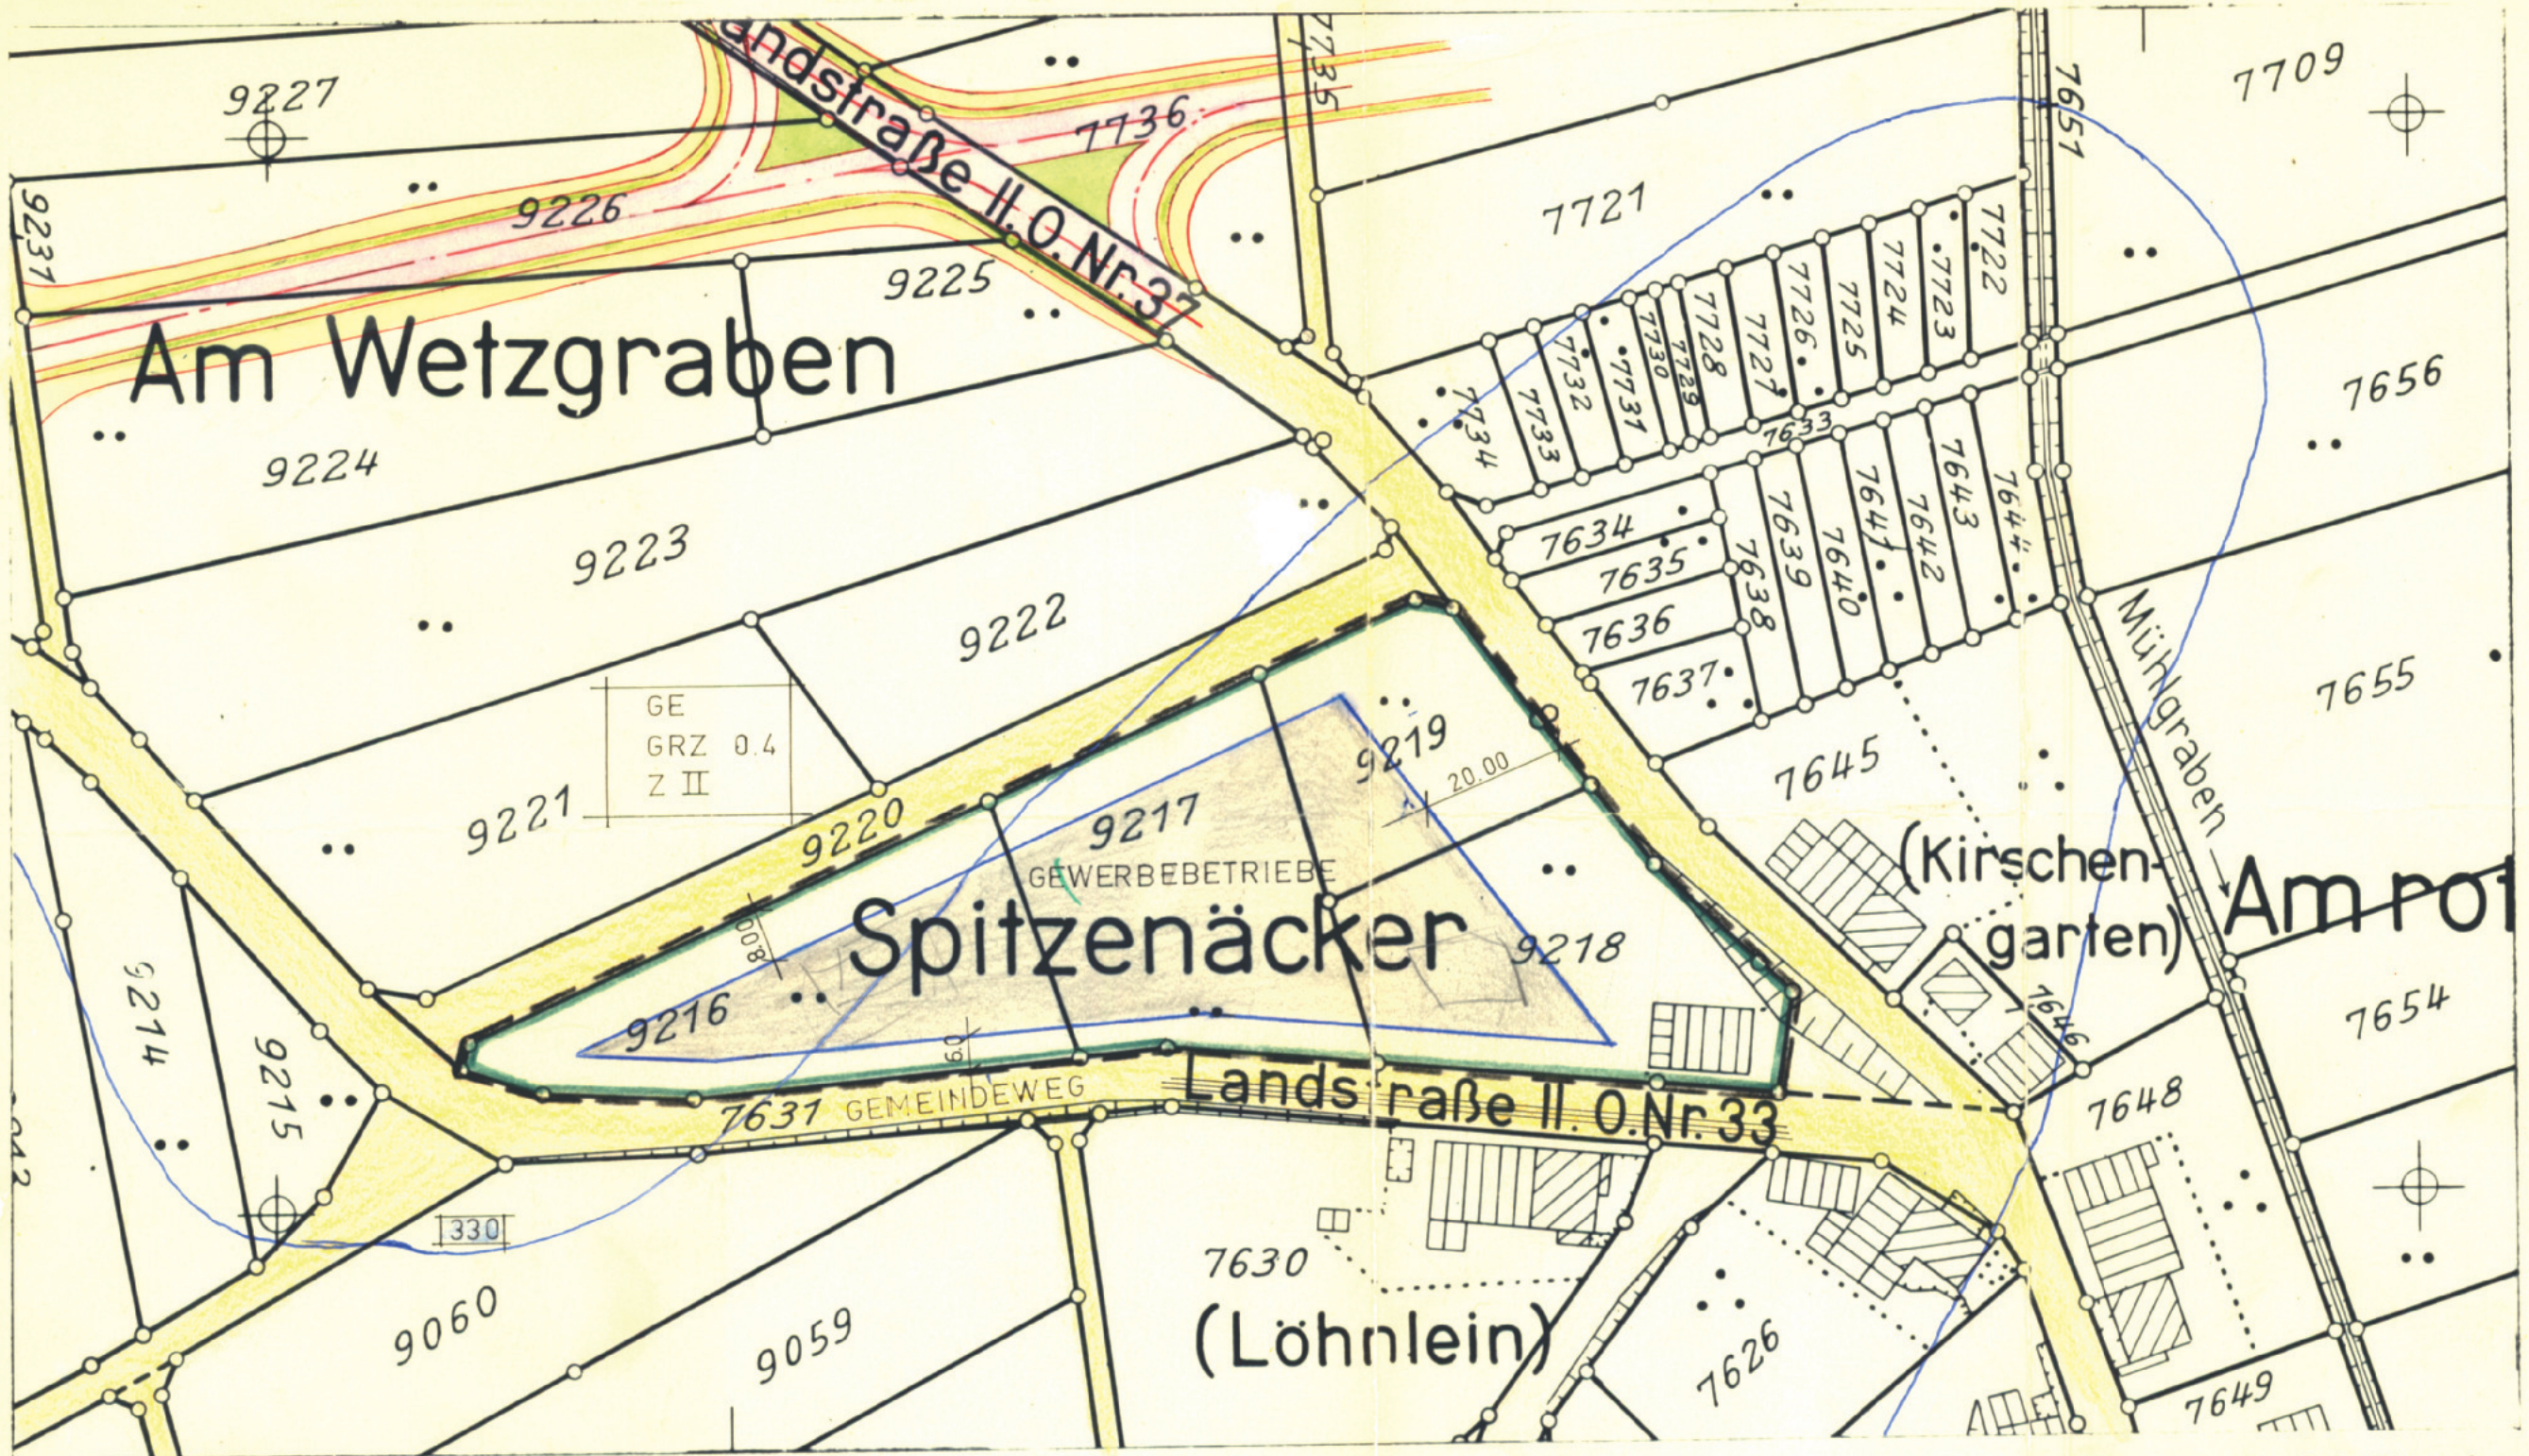

Nachdruck und Vervielfältigungen jeder Art sind nur mit Genehmigung des Landesvermessungsamts Baden-Württemberg - Außenstelle Karlsruhe - gestattet.

1:1000

Herstellung: Landesvermessungsamt Baden-Württemberg - Außenstelle Karlsruhe - 1965

WALLDÜRN, 17. MAI 1965

Architekt!

HERMANN BONN

Architekt

1968

Adolf-Heppelstraße 24

Telefon (06202) 257

*[Handwritten signature]*