




Legende

- Bestand
- Fettwiese mittlerer Standorte (33.41)
 - Grasreiche ausdauernde Ruderalvegetation (35.64)
 - Acker mit fragmentarischer Unkrautvegetation (37.11)
 - Baumgruppe (45.20)

- geschützter Biotop (tatsächliche Abgrenzung)
- Geltungsbereich

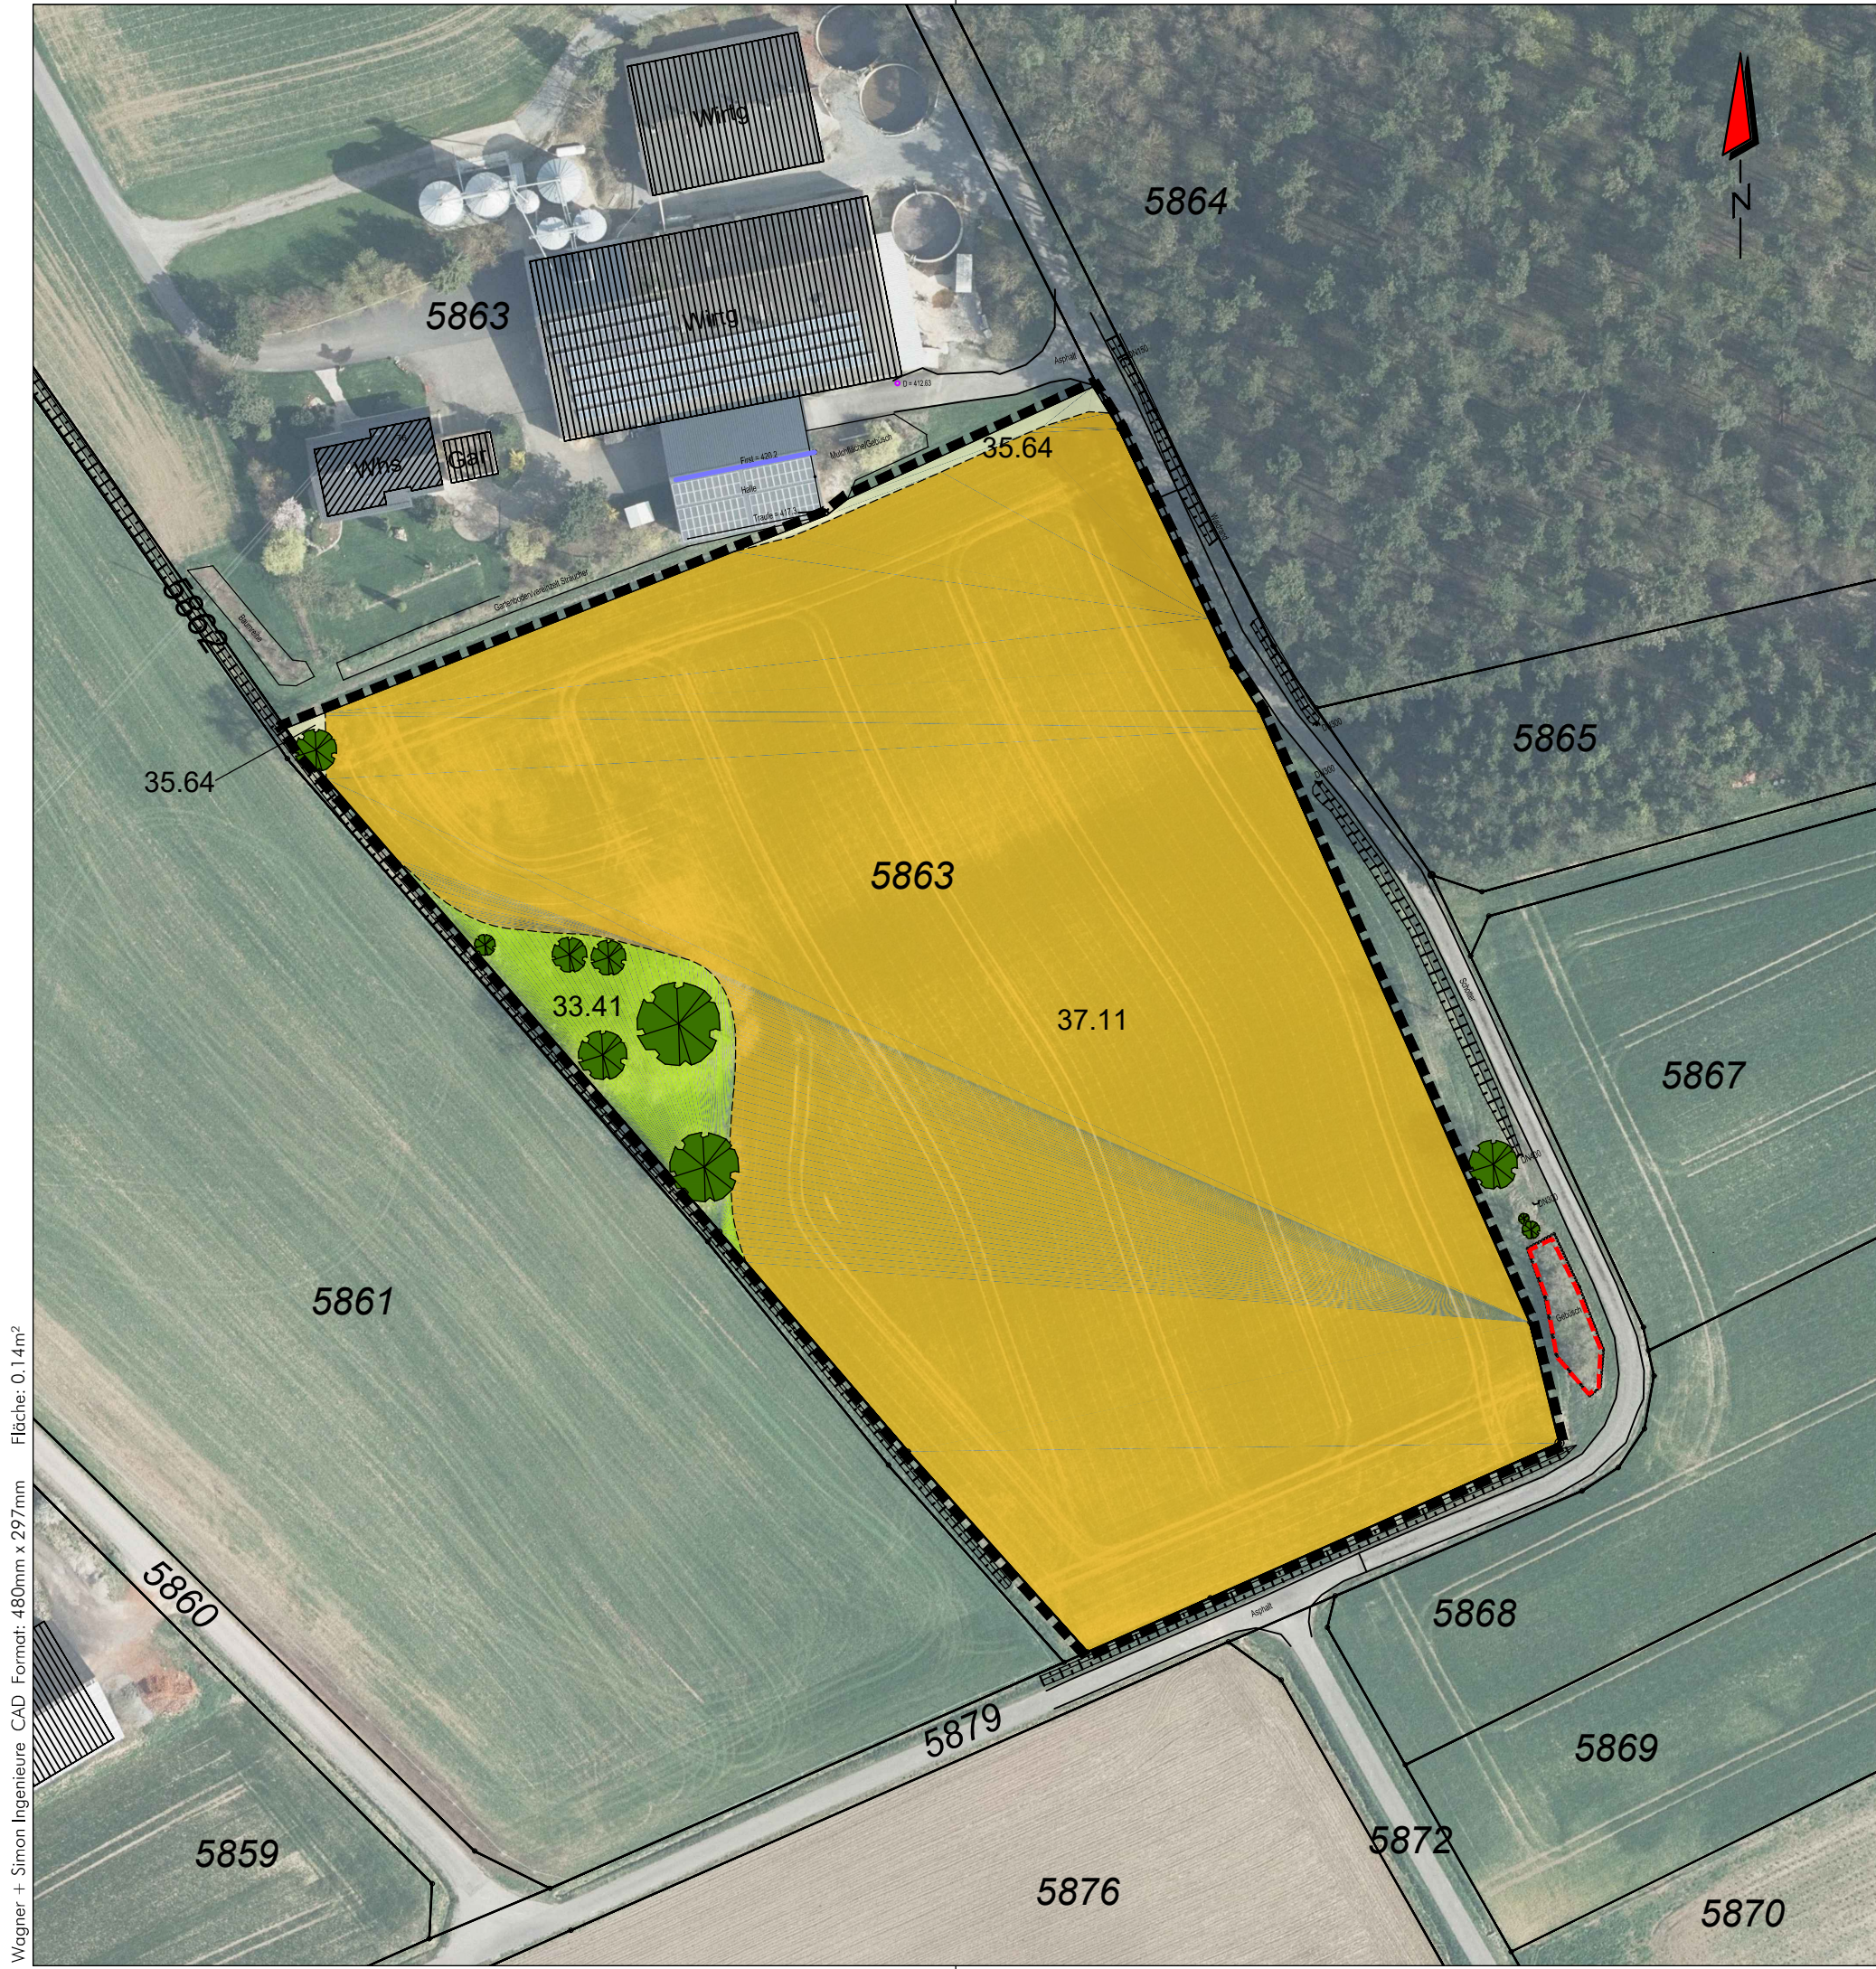

Wagner + Simon Ingenieure GmbH

INGENIEURBÜRO FÜR UMWELTPLANUNG

Adalbert-Stifter-Weg 2
74821 Mosbach
E-Mail: info@wsingenieure.de

Tel. 06261 / 918390
Fax. 06261 / 918399

Stadt

BUCHEN

(ODENWALD)



Bebauungsplan
„Solarpark Dürmer Straße“
auf Flst.Nr. 5863,
Gemarkung Hainstadt

Grünordnerischer Beitrag mit
Eingriffs-Ausgleichs-Untersuchung

Bestandsplan		Datum	Name
	Bearbeitet	07.2024	JW
Maßstab: 1:1.000	Gezeichnet	07.2024	PN
Projektnr.: 23104	1. Änderung		
Zeichnung: BP Solarpark Hainstadt.dwg	2. Änderung		
Auftraggeber:	Ingenieurbüro:		
			
Datum	Unterschrift	Datum	Unterschrift