


em Liegenschaftskataster
 38 u.a. der Gemarkung Hettigenbeuern
 rchenwiesen, Kirchenacker, Sommeracker

ERWEITERUNG:
BEBAUUNGSPLAN
 GEMEINDE HETTIGENBEUERN
 GEWANN "KIRCHENWIESEN - KIRCHEN-
 ÄCKER - SOMMERÄCKER"

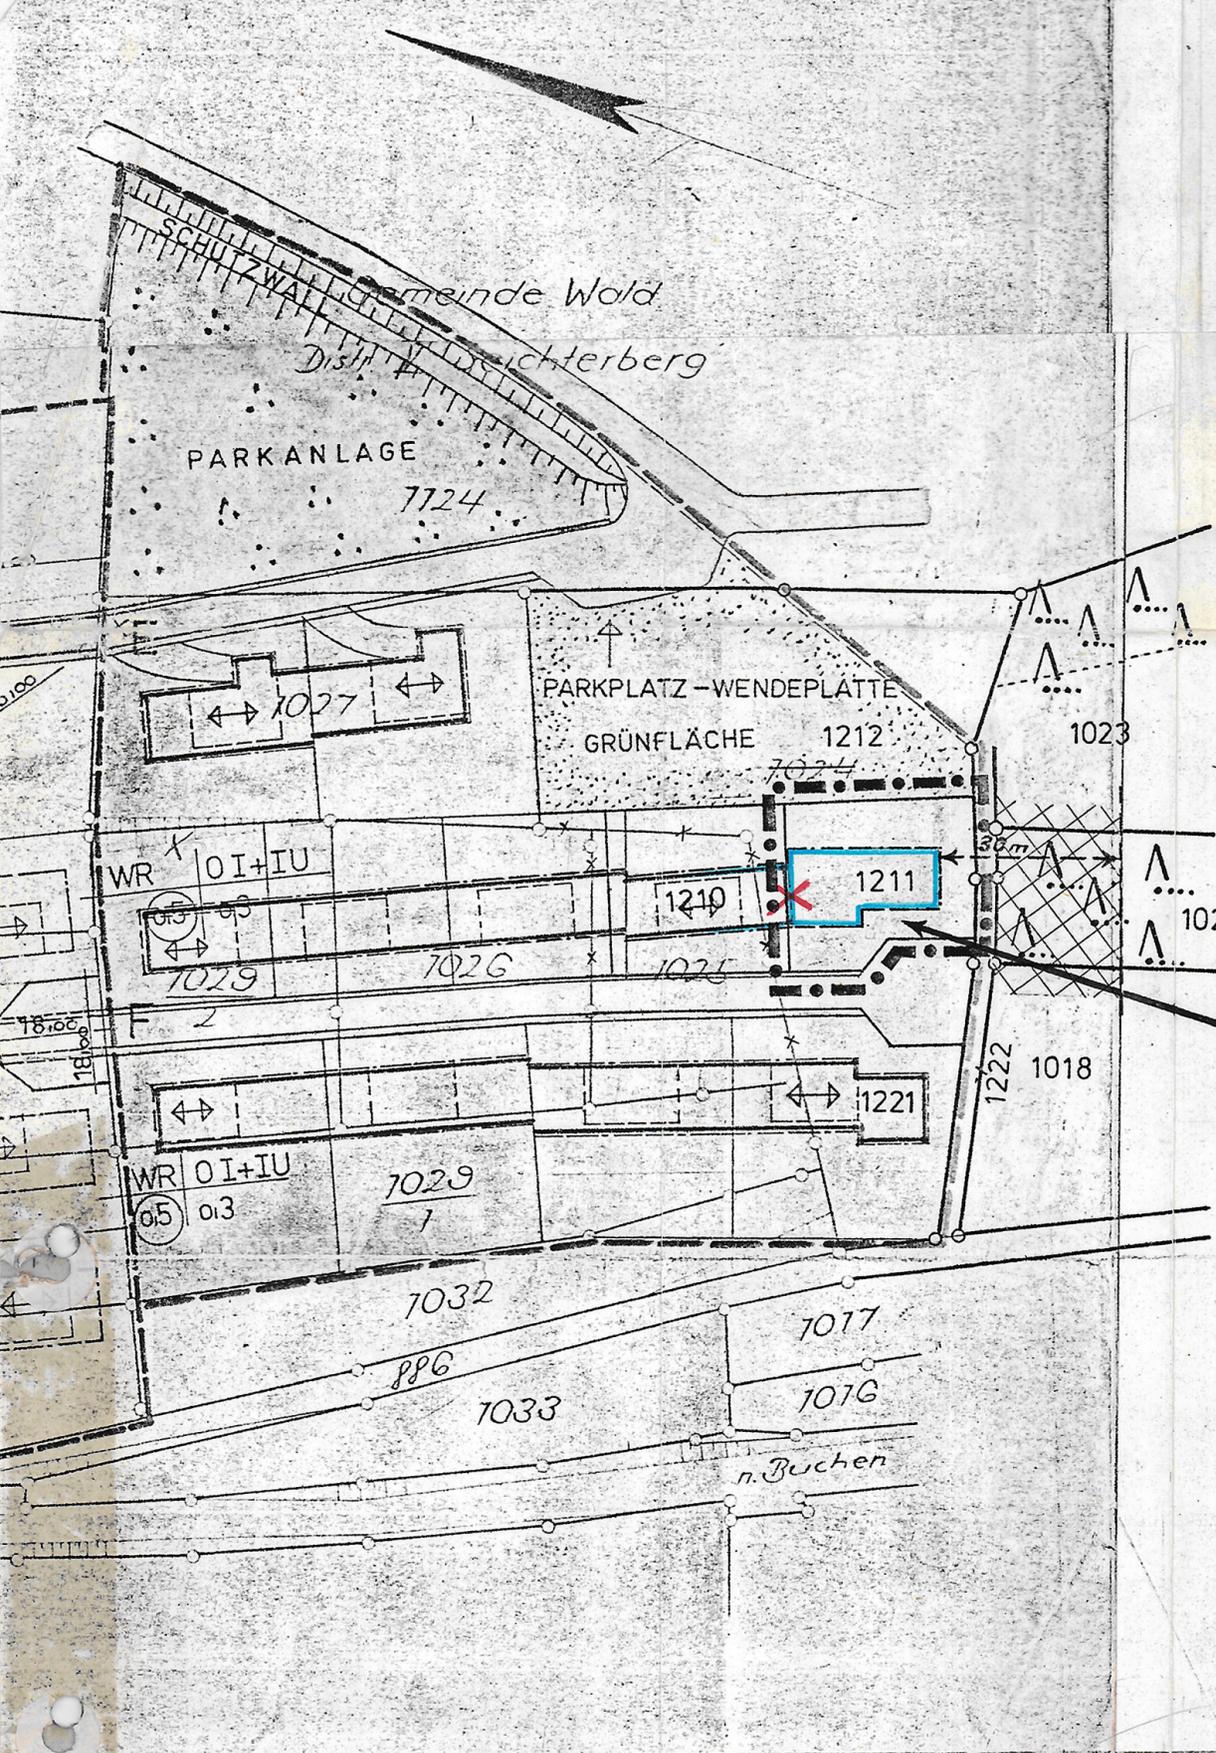

BESTEHENDE
 PLANZEICHEN:

- WA ALLGEMEINES WOHNGEBIET
- WR REINES WOHNGEBIET
- GEMEINBEDARFSFLÄCHE
- 0.3 GRUNDFLÄCHENZAHL
- 0.5 GESCHOSSFLÄCHENZAHL
- II, I+IU ZAHL DER VOLLGESCHOSSE - HÖCHSTGRENZE
- 0 OFFENE BAUWEISE
- ↔ FIRSTRICHTUNG - TRAUFRICHTUNG
- BAULINIE - ZWINGEND
- ==== BAUGRENZE
- ▭ VERKEHRSFLÄCHEN
- Ga GARAGEN, AUF DER BERGSEITE DER STRASSE
- C - E DARF DIE BAUGRENZE BIS AUF 5.00 m STRASSENABSTAND ÜBERSCHRITTEN WERDEN
- GRENZEN UNTERSCHIEDLICHER NUTZUNG
- GRENZEN DES RÄUMLICHEN GELTUNGS - BEREICHS
- △ TRAFOSTATION
- FÜLLSCHEMA DER NUTZUNGSSCHABLONE

WR	0	I+IU	BAUGEBIET	BAUWEISE
0.5	0.3		GESCHOSSFLÄCHENZAHL	ZAHL DER VOLLGESCH.
				GRUNDFLÄCHENZAHL

BUCHEN - HETTIGENBEUERN, DEN 24.4.1970
 ERGÄNZT: 6.11.1972



FÜR DIE GEMEINDE:
 Der Bürgermeister
 i.V. *Josef Schiff*

DER PLANER:
Ropwag

ERGÄNZENDE PLANZEICHEN: M 1:1000
 ZUR ÄNDERUNG

- AUFHEBUNGS U ÄNDERUNGSBEREICH
- X --- AUFGEHOBENE BAUGRENZE
- ↔ WALDABSTAND 30 m
- ▨ WALDABSTANDSFLÄCHE
- NEUE BAUGRENZE

Aufhebungs und Neufestsetzungsplan

ZU DER BESTEHENDEN ERWEITERUNG DES BEBAUUNGSPLANES VOM 6.11.1972 "KIRCHENWIESEN - KIRCHENÄCKER - SOMMERÄCKER" IN BUCHEN - HETTIGENBEUERN.

BUCHEN, DEN 5. MAI 1980
 DER BÜRGERMEISTER:
Frank
 FRANK

DER PLANER:
H. Baum
 STADTBAUAMT