


- △ Offene Bauweise, nur Doppelhäuser zulässig
- I Zahl der Vollgeschosse zwingend – ein Vollgeschoss:
- 0,15 Grundflächenzahl
- 0,15 Geschossflächenzahl
- Baugrenze
- Firststrichung
- VERKEHRSFLÄCHEN
- Zu und Abfahrtswege (öffentlich)
- Fahr- u. Fußwege innerhalb des Plangebietes
- Gemeinschaftsstellplätze
- Grün- und Gemeinschaftsflächen
- Pflanzgebot
- PD Pultdach
- Sonstige Festsetzungen
- Abgrenzung des räuml. Geltungsbereiches
- DN Dachneigung
- Sichtfläche
- Grünzone
- Nachrichtl. Darstellung von Gebäuden
- Öffentl. Gewässer

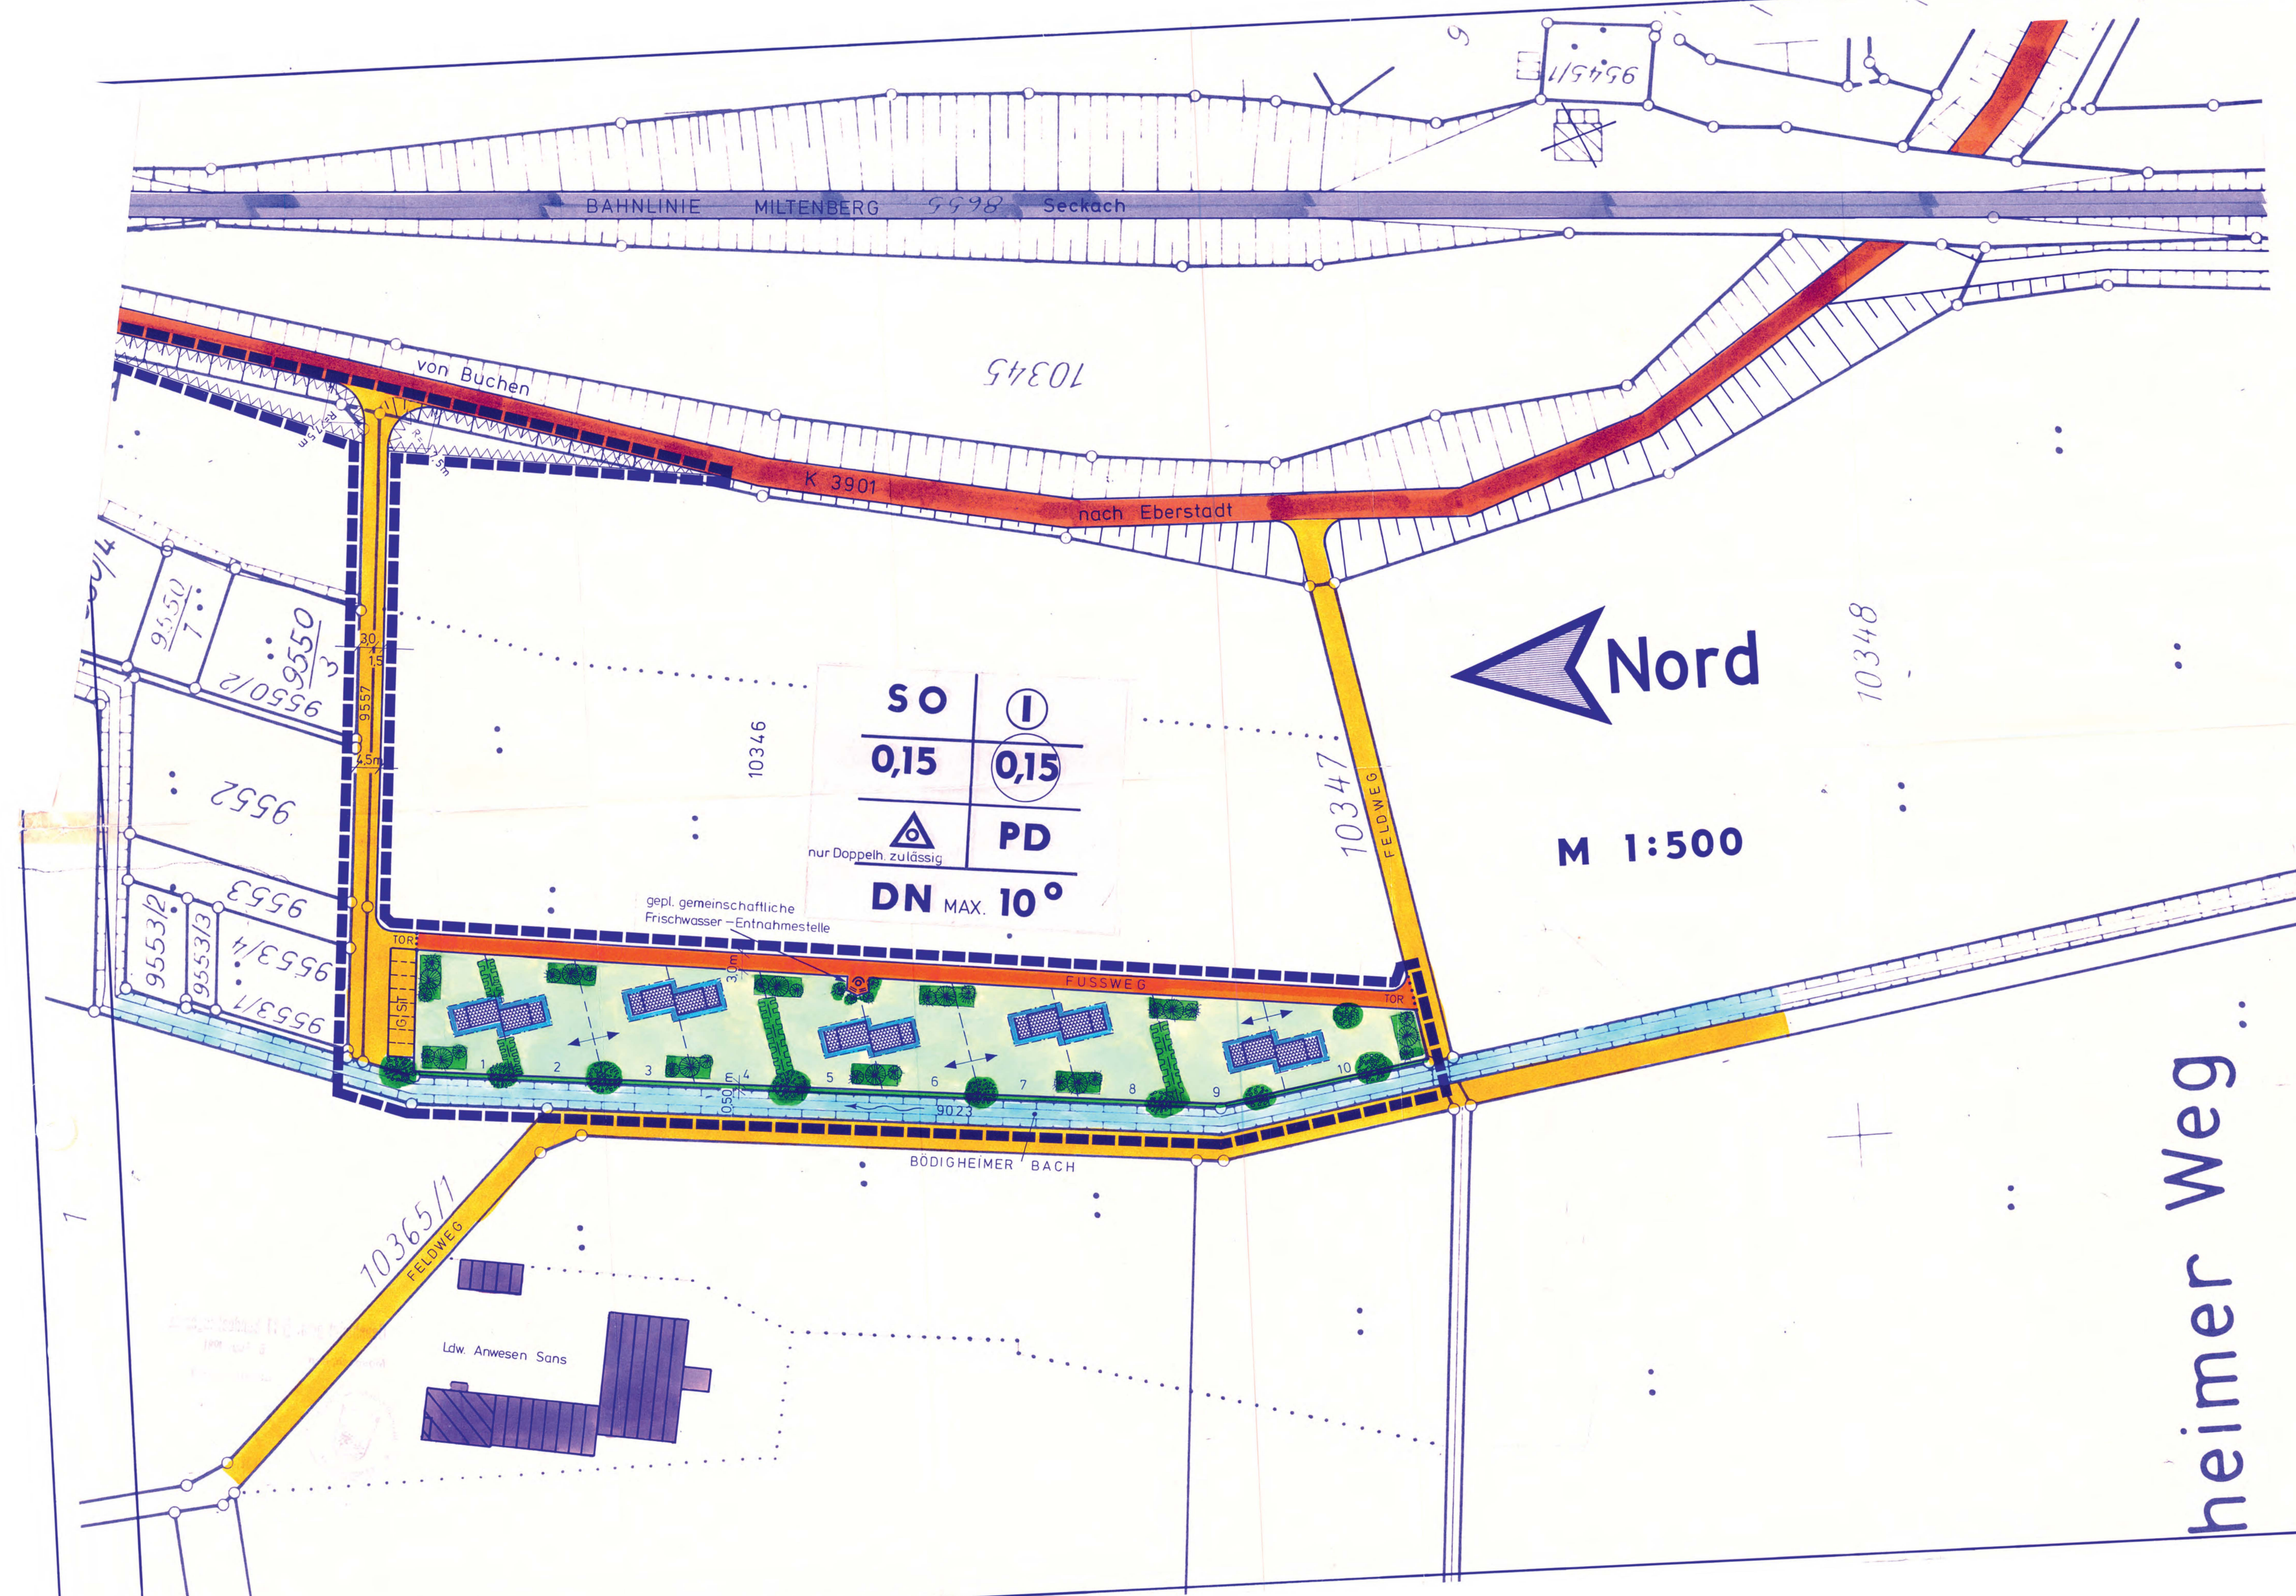

BUCHEN

1. Ausfertigung

ANLAGE 3

STADT BUCHEN

BEBAUUNGSPLAN

Ib-IM WEIHER

M 1:500

BUCHEN, DEN 2. Juni 1980

DER BÜRGERMEISTER

DER PLANER

i.V. Winkler

2. Beigeordneter

STADTBAUAMT

HE.

GEÄNDERT

DATUM

NAME

2. Dez. 80

6. Nov. 81

21. Aug. 87

HENN

HENN

HENN