



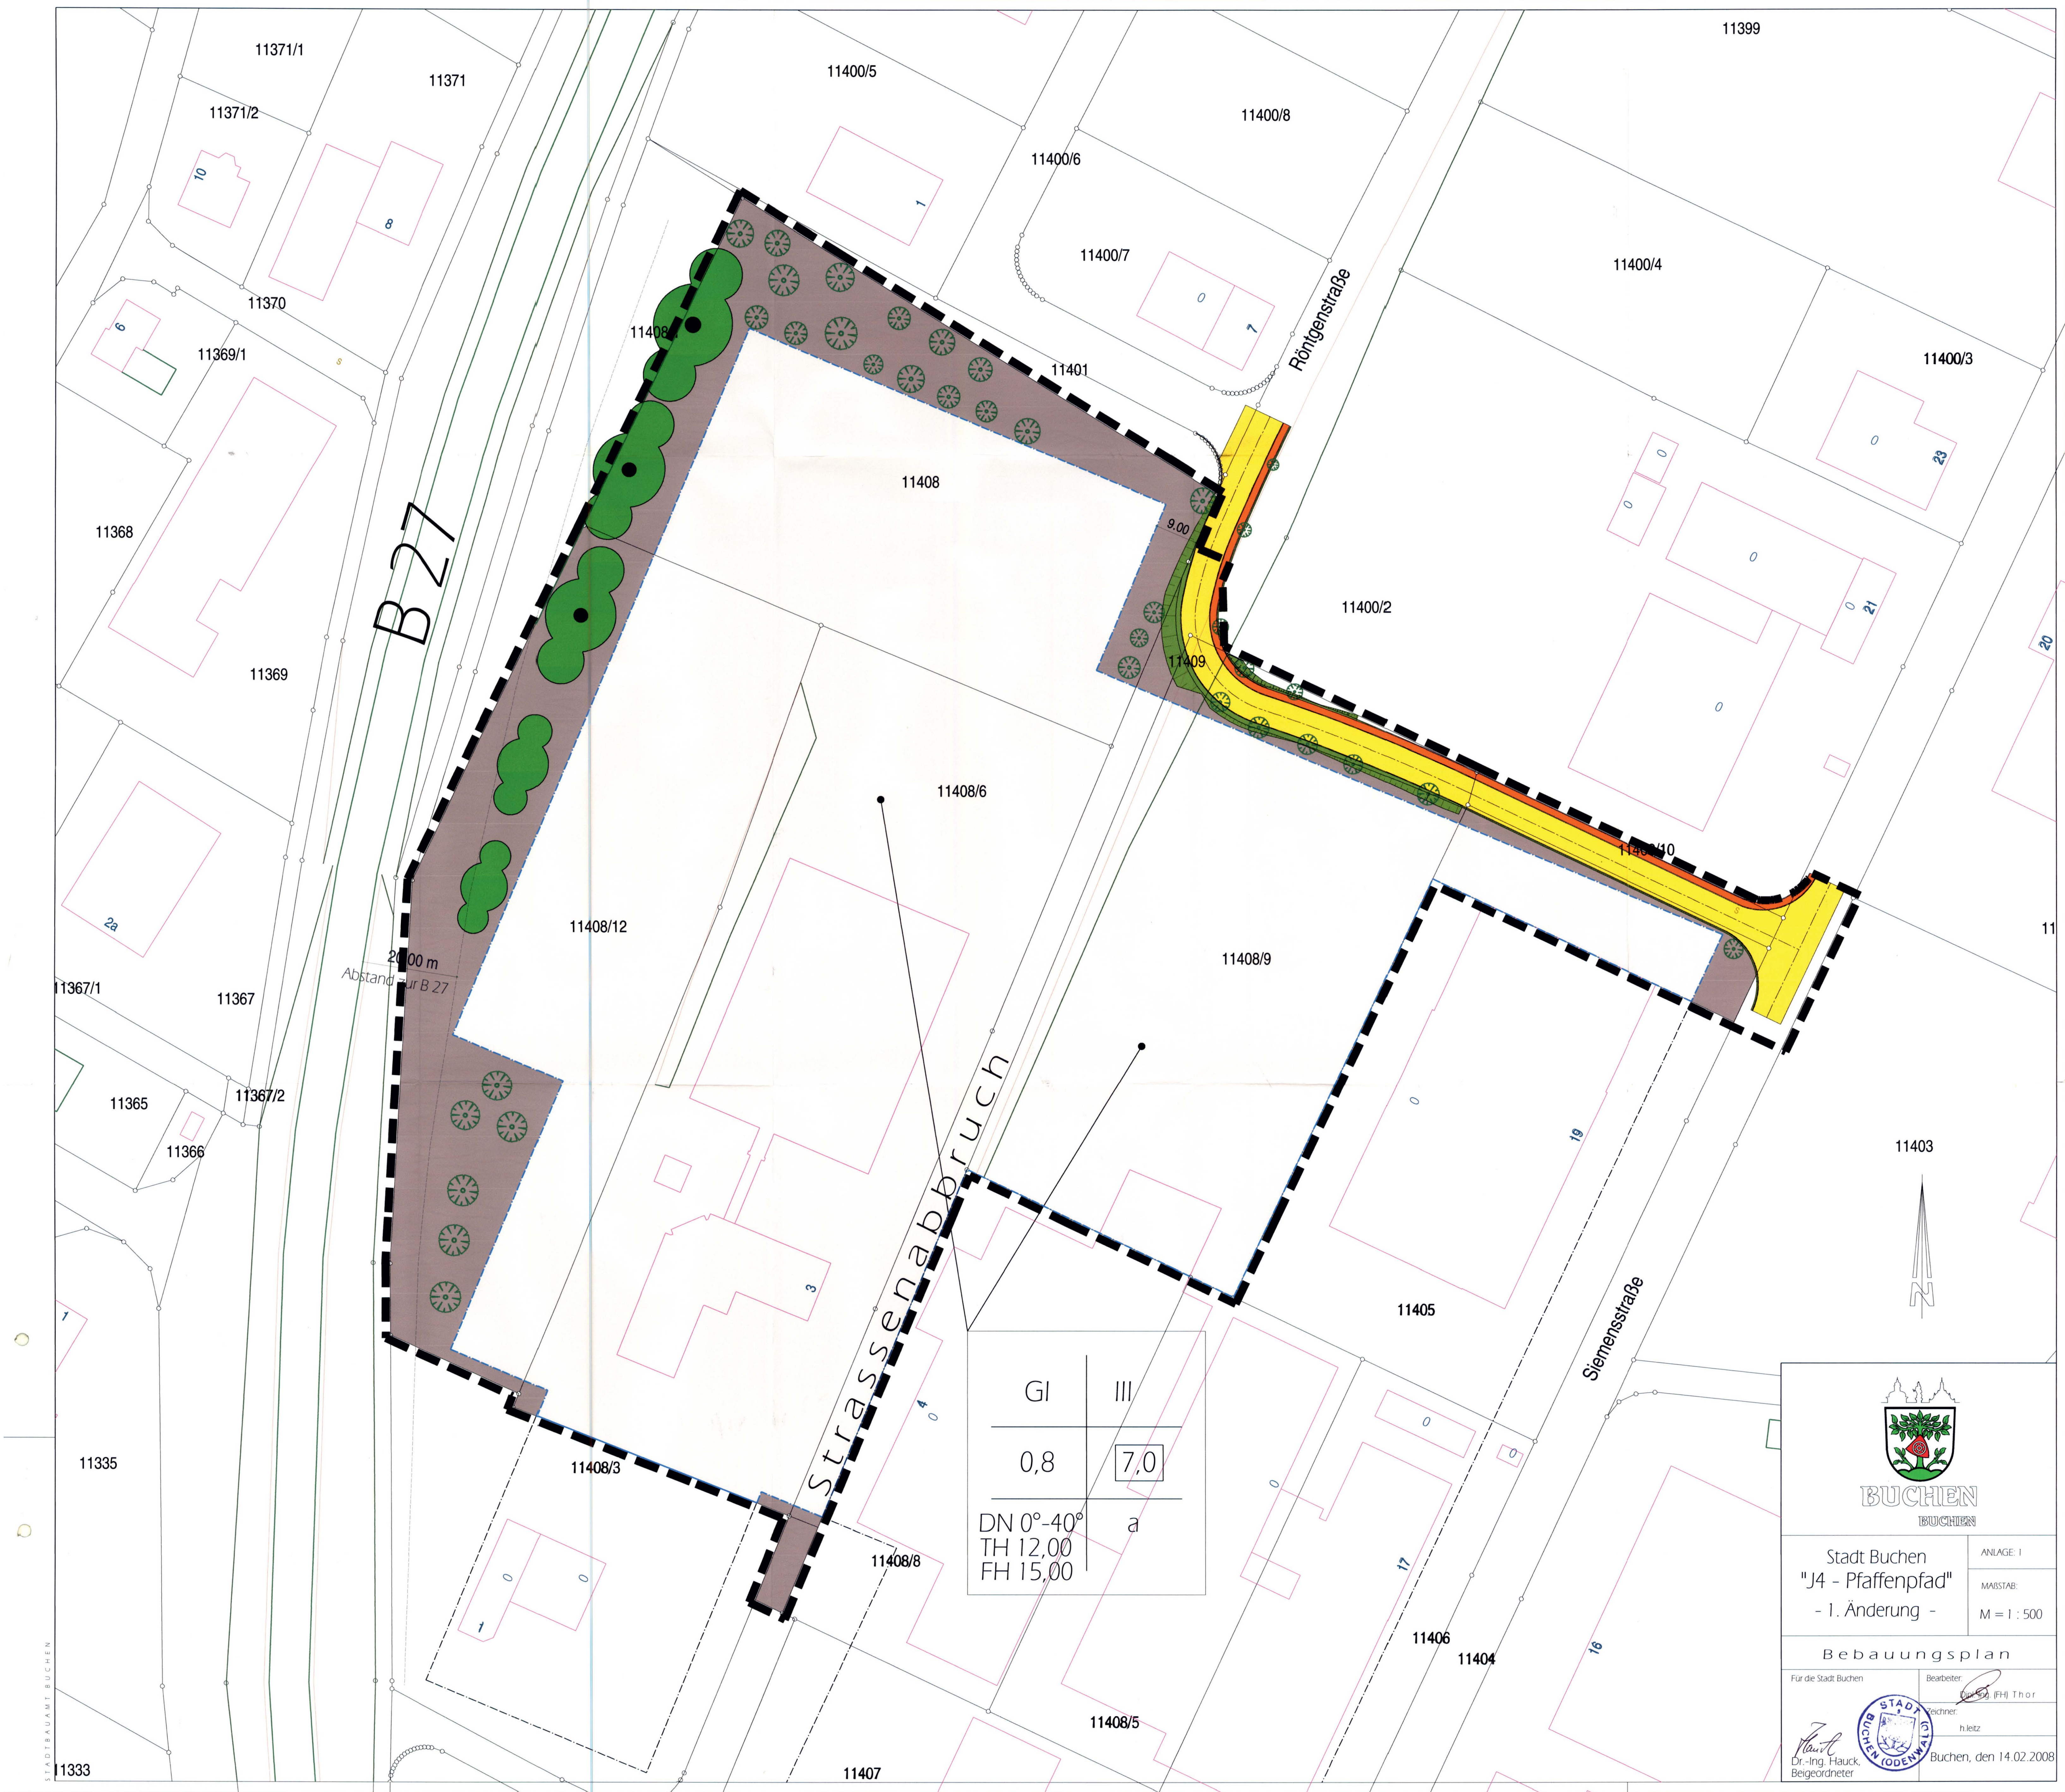

GI	III
0,8	7,0
DN 0°-40°	a
TH 12,00	
FH 15,00	

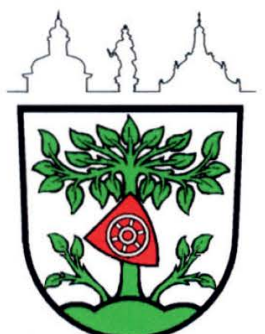

BUCHEN
BUCHEN

Stadt Buchen
"J4 - Pfaffenpfad"
- 1. Änderung -

ANLAGE: I
MAßSTAB:
M = 1 : 500

Bebauungsplan

Für die Stadt Buchen

Bearbeiter:
Zeichner:
h.letz



Buchen, den 14.02.2008