


- PLANZEICHEN (§ 2 ABS. 4 PLAN VZO)
1. ART DER BAULICHEN NUTZUNG (§ 9 ABS. 11 a B BauG u. § 18 BAU NVO)
- | | |
|----|------------------------|
| WA | ALLGEMEINES WOHNGEBIET |
| WR | REINES WOHNGEBIET |
| SO | SONDERGEBIET |
2. MASS DER BAULICHEN NUTZUNG (§ 9 ABS. 11 a B BauG u. § 16+17 BAU NVO)
- 0,2 GRUNDFLÄCHENZAHL (§ 19 BAU NVO)
- 0,4 GESCHOSSFLÄCHENZAHL (§ 20 BAU NVO)
- 1 ZAHL DER VOLLGESCHOSSE (§ 18 BAU NVO)
3. BAUWEISE (§ 9 ABS. 11 b B BauG u. § 22 BAU NVO)
- △ NUR EINZEL- U. DOPPELHAUSER ZULASSIG
- OFFENE BAUWEISE
4. ÜBERBAUBARE GRUNDSTÜCKSFÄCHEN (§ 23 BAU NVO)
- BAUGRENZE
5. VERKEHRSFLÄCHEN (§ 9 ABS. 1.3 B BauG)
- GEHWEG
- FAHRBAHN
6. SONSTIGE DARSTELLUNGEN UND FESTSETZUNGEN:
- ABGRENZUNG UNTERSCHIEDLICHER NUTZUNG
- GRENZE DES RÄUML. GELTUNGSBEREICHES DES BEBAUUNGSPLANES (§ 9 ABS. 5 B BauG)
- WASSERBEHÄLTER
- TRAUF- U. FIRSTRICHTUNG
- GLEICHE NUTZUNG
- KIRCHE
- PARKPLATZ
- GARAGEN
- LANDWIRTSCHAFT
- FORSTWIRTSCHAFT
- PARKANLAGE
- UMFORMERSTATION
- △ 0-10° DACHNEIGUNG
- △ DACHNEIGUNG

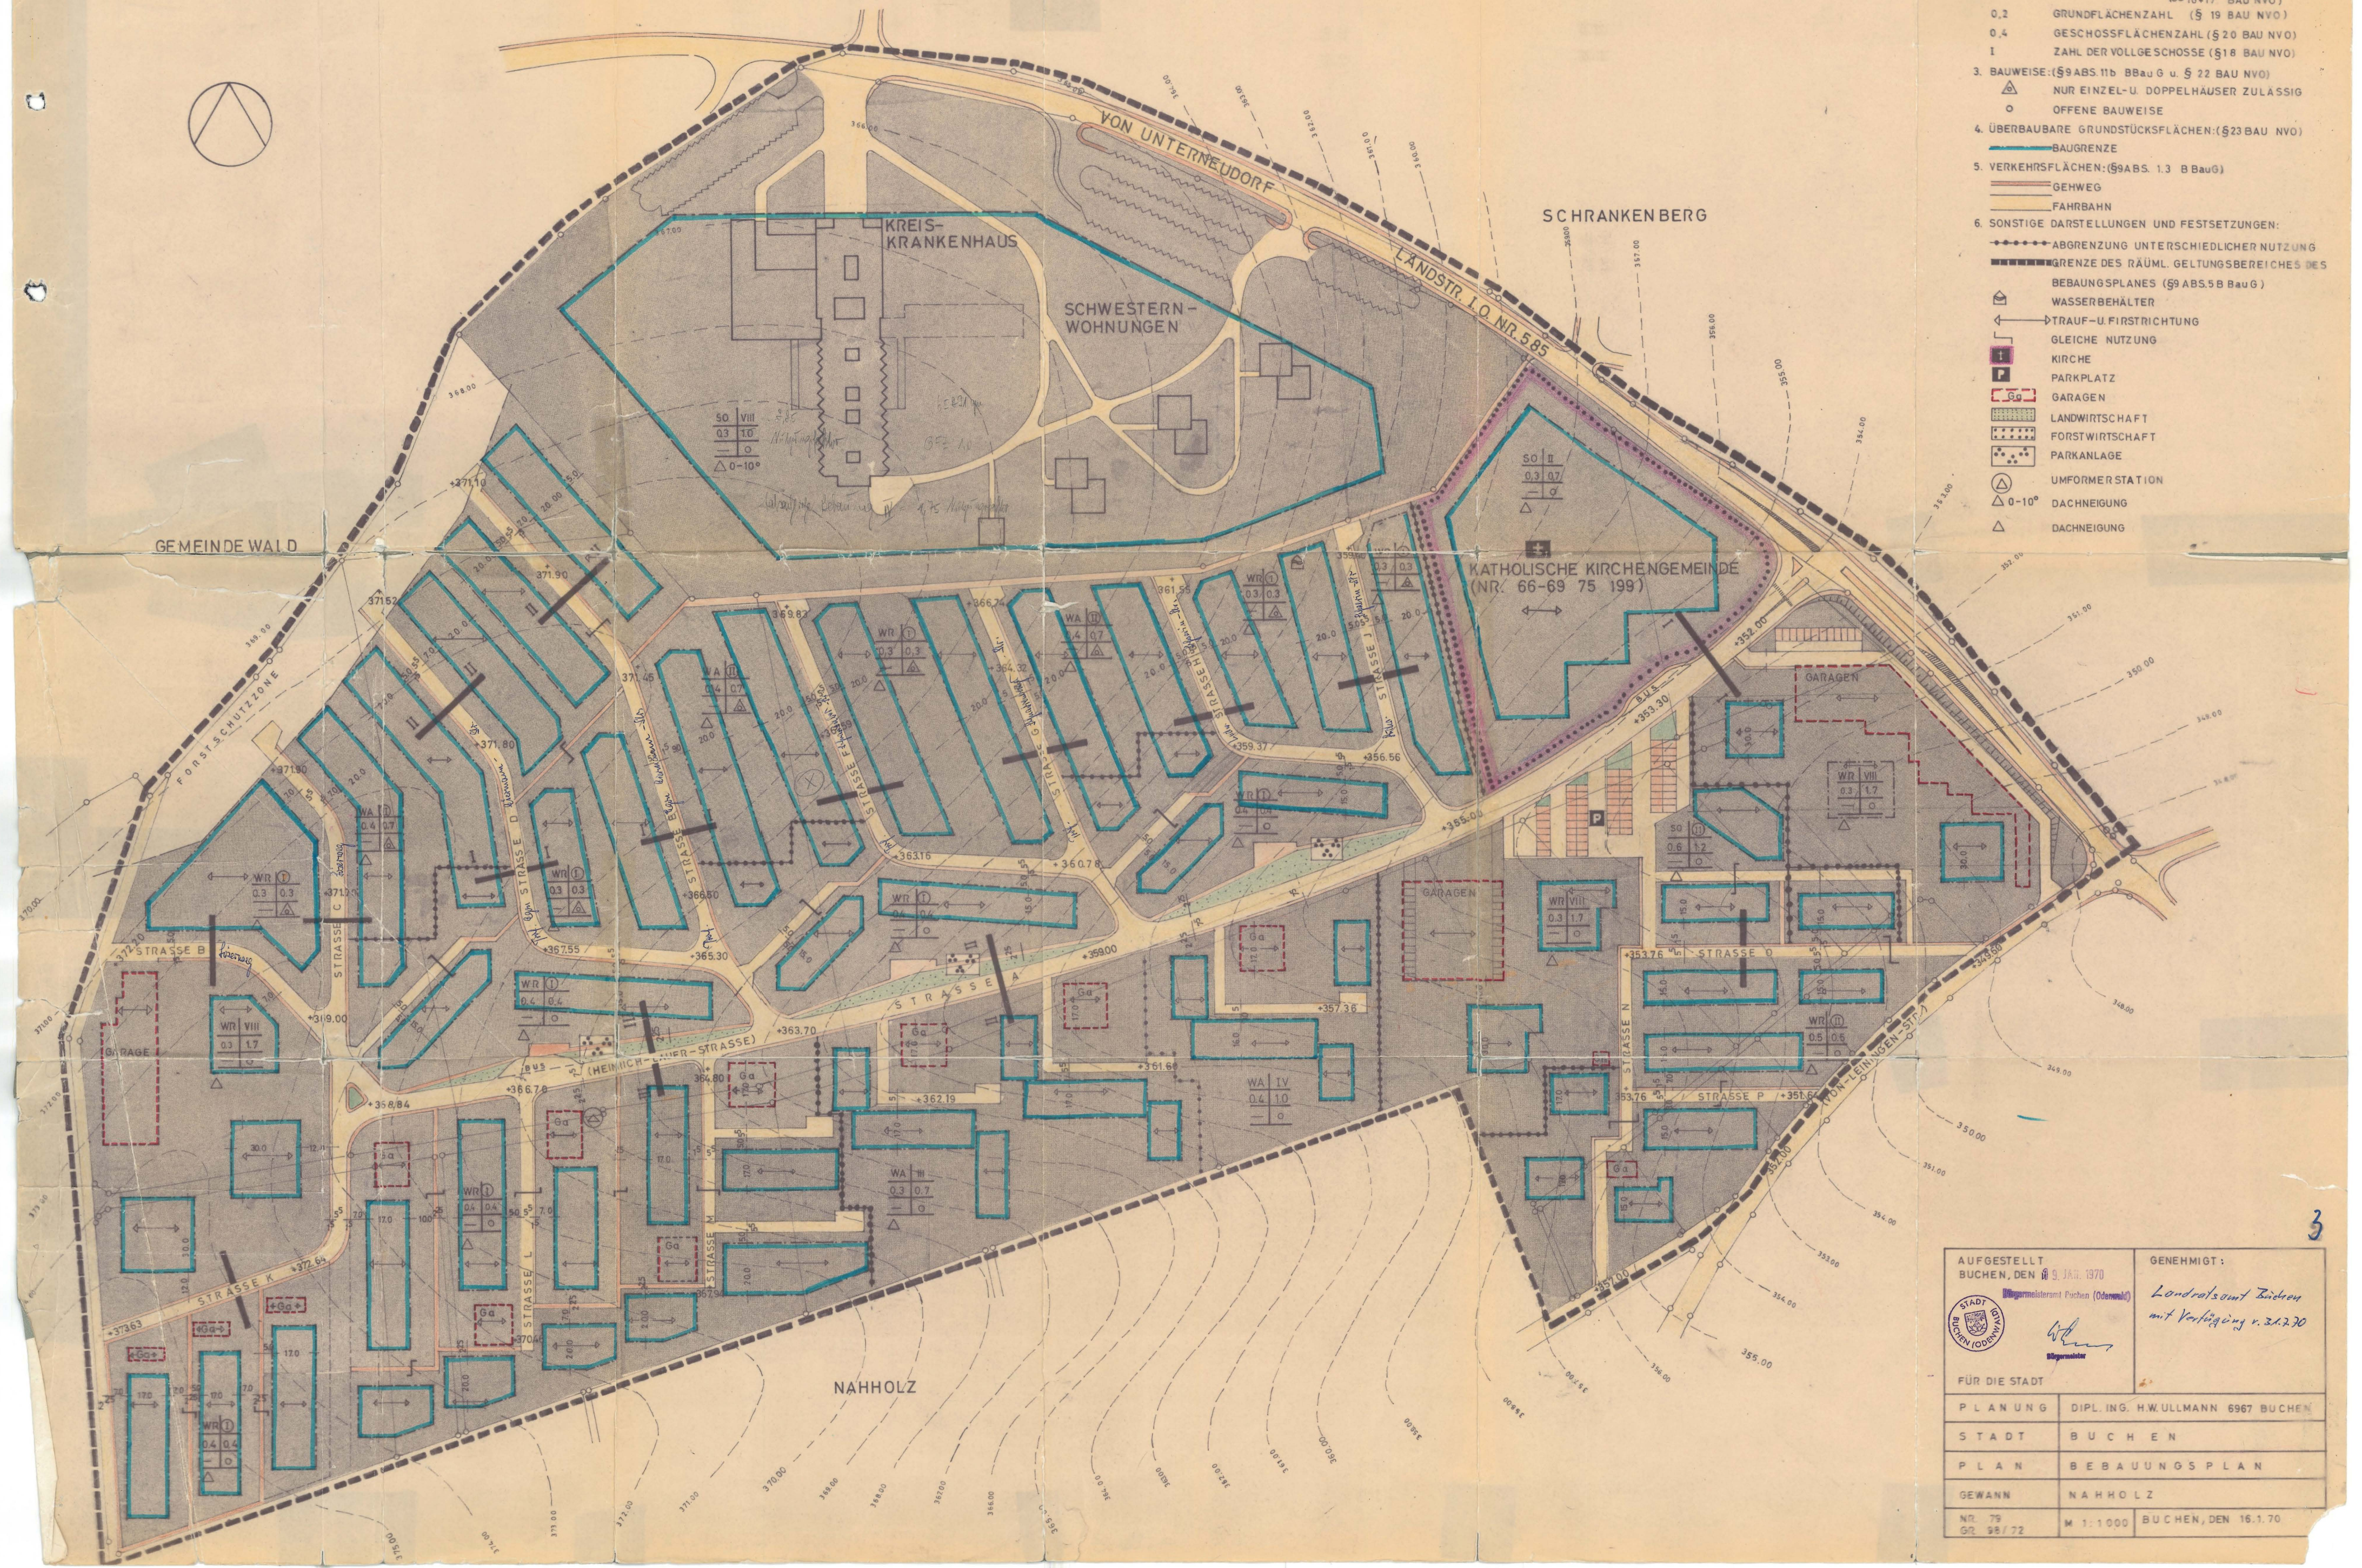

AUFGESTELLT
BUCHEN, DEN 9. JAN. 1970
Bürgermeister Pichen (Odenwald)

GENEHMT:
Landratsamt Buchen
mit Verfügung v. 3.1.70

FÜR DIE STADT

PLANUNG	DIPL. ING. H.W. ULLMANN 6967 BUCHEN
STADT	BUCHEN
PLAN	BEBAUUNGSPLAN
GEWANN	NAHOLZ
NR. 79 GR. 98/72	M 1:1000 BUCHEN, DEN 16.1.70