


Lageplan

M=1:1000

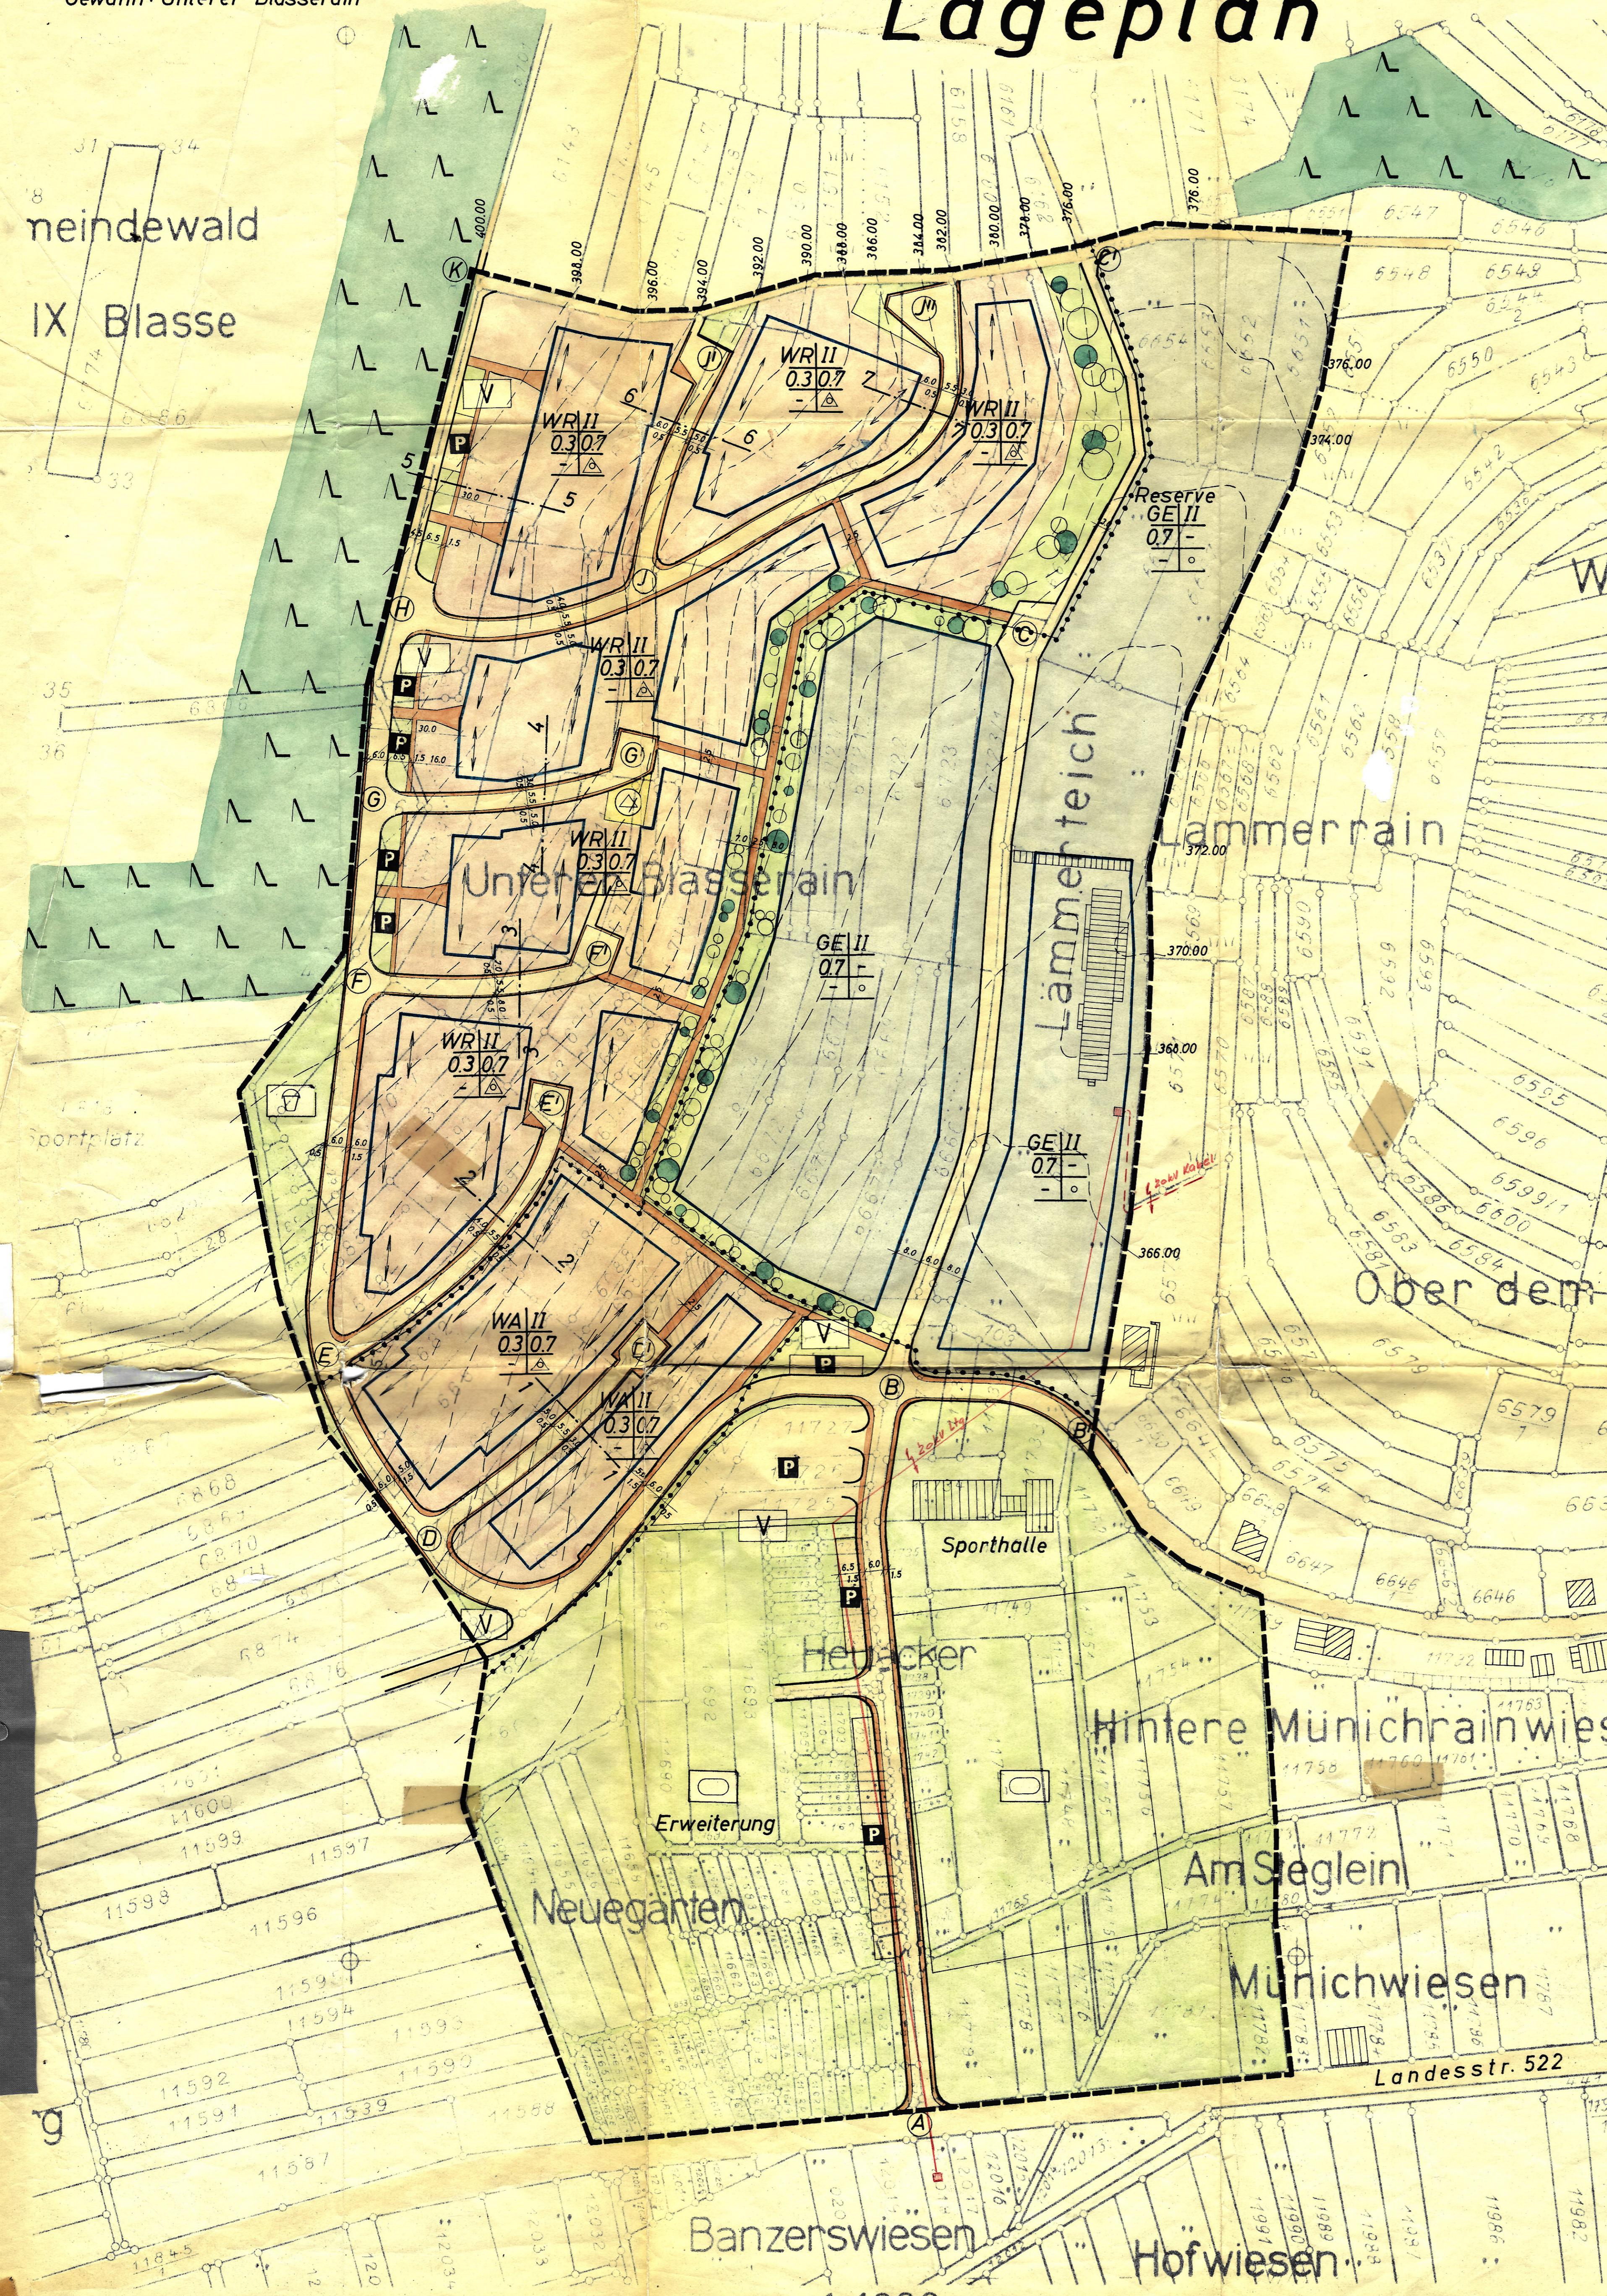

Legende

	Bestehende Bebauung
	Wohnbauflächen
	Reines Wohngebiet
	Allgemeines Wohngebiet
	Gewerbliche Bauflächen
	Gewerbegebiet
	Reserve - Gewerbegebiet
	Zahl der Vollgeschosse (Höchstgrenze)
	0.3
	0.7
	nur Einzel - u. Doppelhäuser zul.
	Baugrenze
	Gehweg
	Fahrbahn
	Parkplätze
	Straßenbegrenzungslinie
	Umformerstation
	Sportplatz
	Spielplatz
	Grünflächen als Bestandteil v. Verkehrsanlagen (§ 127 BBauG.)
	Bepflanzungsstreifen (Privat)
	Forstwirtschaftlich genutzte Fläche
	Abgrenzung unterschiedlicher Nutzung
	Grenze des Geltungsbereiches
	First u. Traurichtung

Der Gemeinderat der Gemeinde Hettingen hat am 29.5.1968 nach § 10 BBauG vom 23.6.1960 (BGBl. I S. 341) diesen Bebauungsplan als Satzung beschlossen.

Hettingen, den 30. Mai 1968

Bürgermeister :

Dieser Bebauungsplan ist nach § 11 des BBauG vom 23.6.1960 (BGBl. I S. 341) durch das Landratsamt Buchen mit Verfügung vom 10.6.1968 genehmigt worden.

Für die Planung :
Osterburken, den 29.2. 1968

Dipl.-Ing. Friedrich Jelzow
69 Osterburken
Hensbacher Straße 29