


Gemeinde Buchen

Gemarkung Hettingen

M 1:500

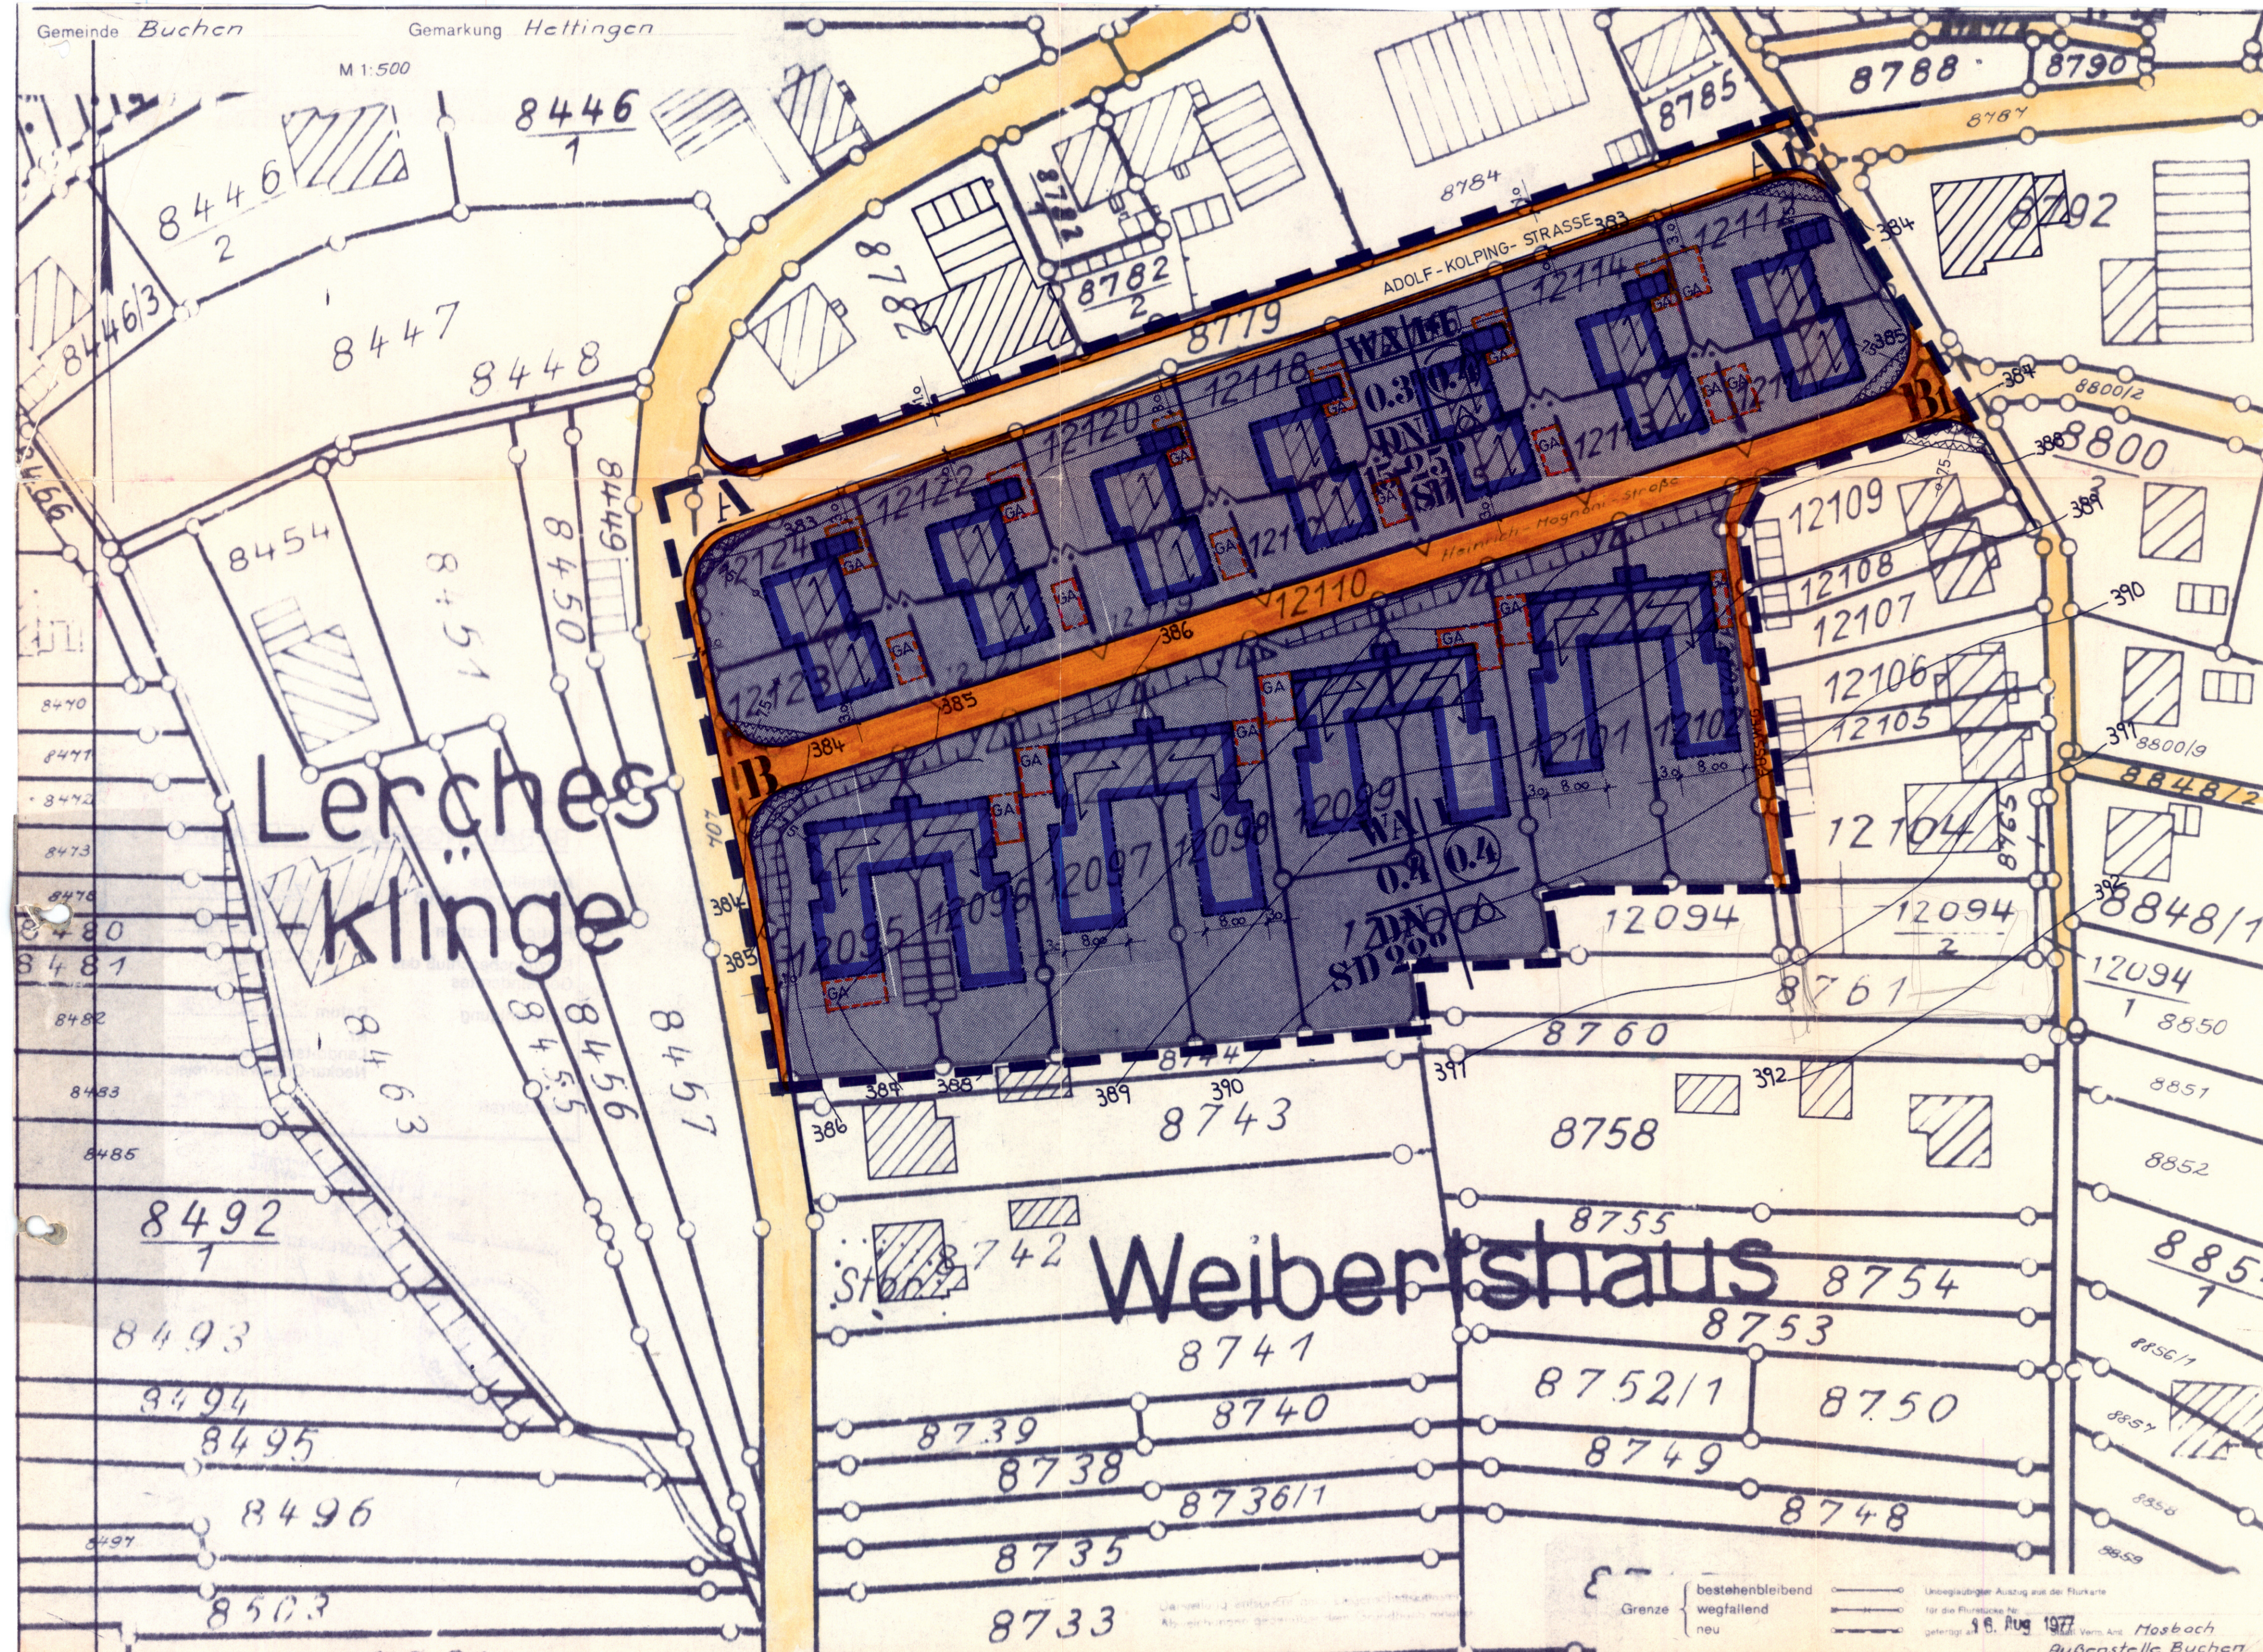

PLANZEICHEN - ERLÄUTERUNG (§ 2 ABS. 4 PLANZ.VO.)

- BESTEHENDE BEBAUUNG
- WOHNBAUFLÄCHEN
- WA ALLGEMEINES WOHNGEBIET
- I+U ZAHL DER VOLLGESCHOSSE
- 0.3 GRUNDFLÄCHENZAHL
- 0.4 GESCHOSSTFLÄCHENZAHL
- NUR DOPPELHÄUSER ZULÄSSIG
- 1525° DACHNEIGUNG - DN
- SD SATTELDACH
- GA GARAGEN
- FIRST- UND TRAUFENRICHTUNG
- BAUGRENZE
- GEHWEG
- FAHRBAHN
- GEHWEG
- GRENZE DES GELTUNGSBEREICHES
- SICHTFLÄCHEN VON DER BEBAUUNG FREI ZUHALTEN

ANLAGE 2.

STADT BUCHEN
OT. HETTINGEN

BAUGEBIET
"WEIBERTSHAUS"
BEBAUUNGSPLAN

ZEICHNERISCHE FESTSETZUNGEN
MASSTAB 1 : 500

GEMEINDE
Buchen/Odenwald
Bürgermeister

PLANER
ROLAND MÖRSCH
FREIER ARCHITECT - GRAD. ING. F. HOCHBAU
SCHWEDENSTR. 8 - TEL. FÖN 06281 / 8549
BÜRO: ADOLF-KOLPING-STRASSE 35
6967 BUCHEN-HETTINGEN

Unverändert Auszug aus der Flurkarte
für die Flurstücke Nr.
gefertigt am 16. Aug 1977
Mörsch
Außenstelle Buchen