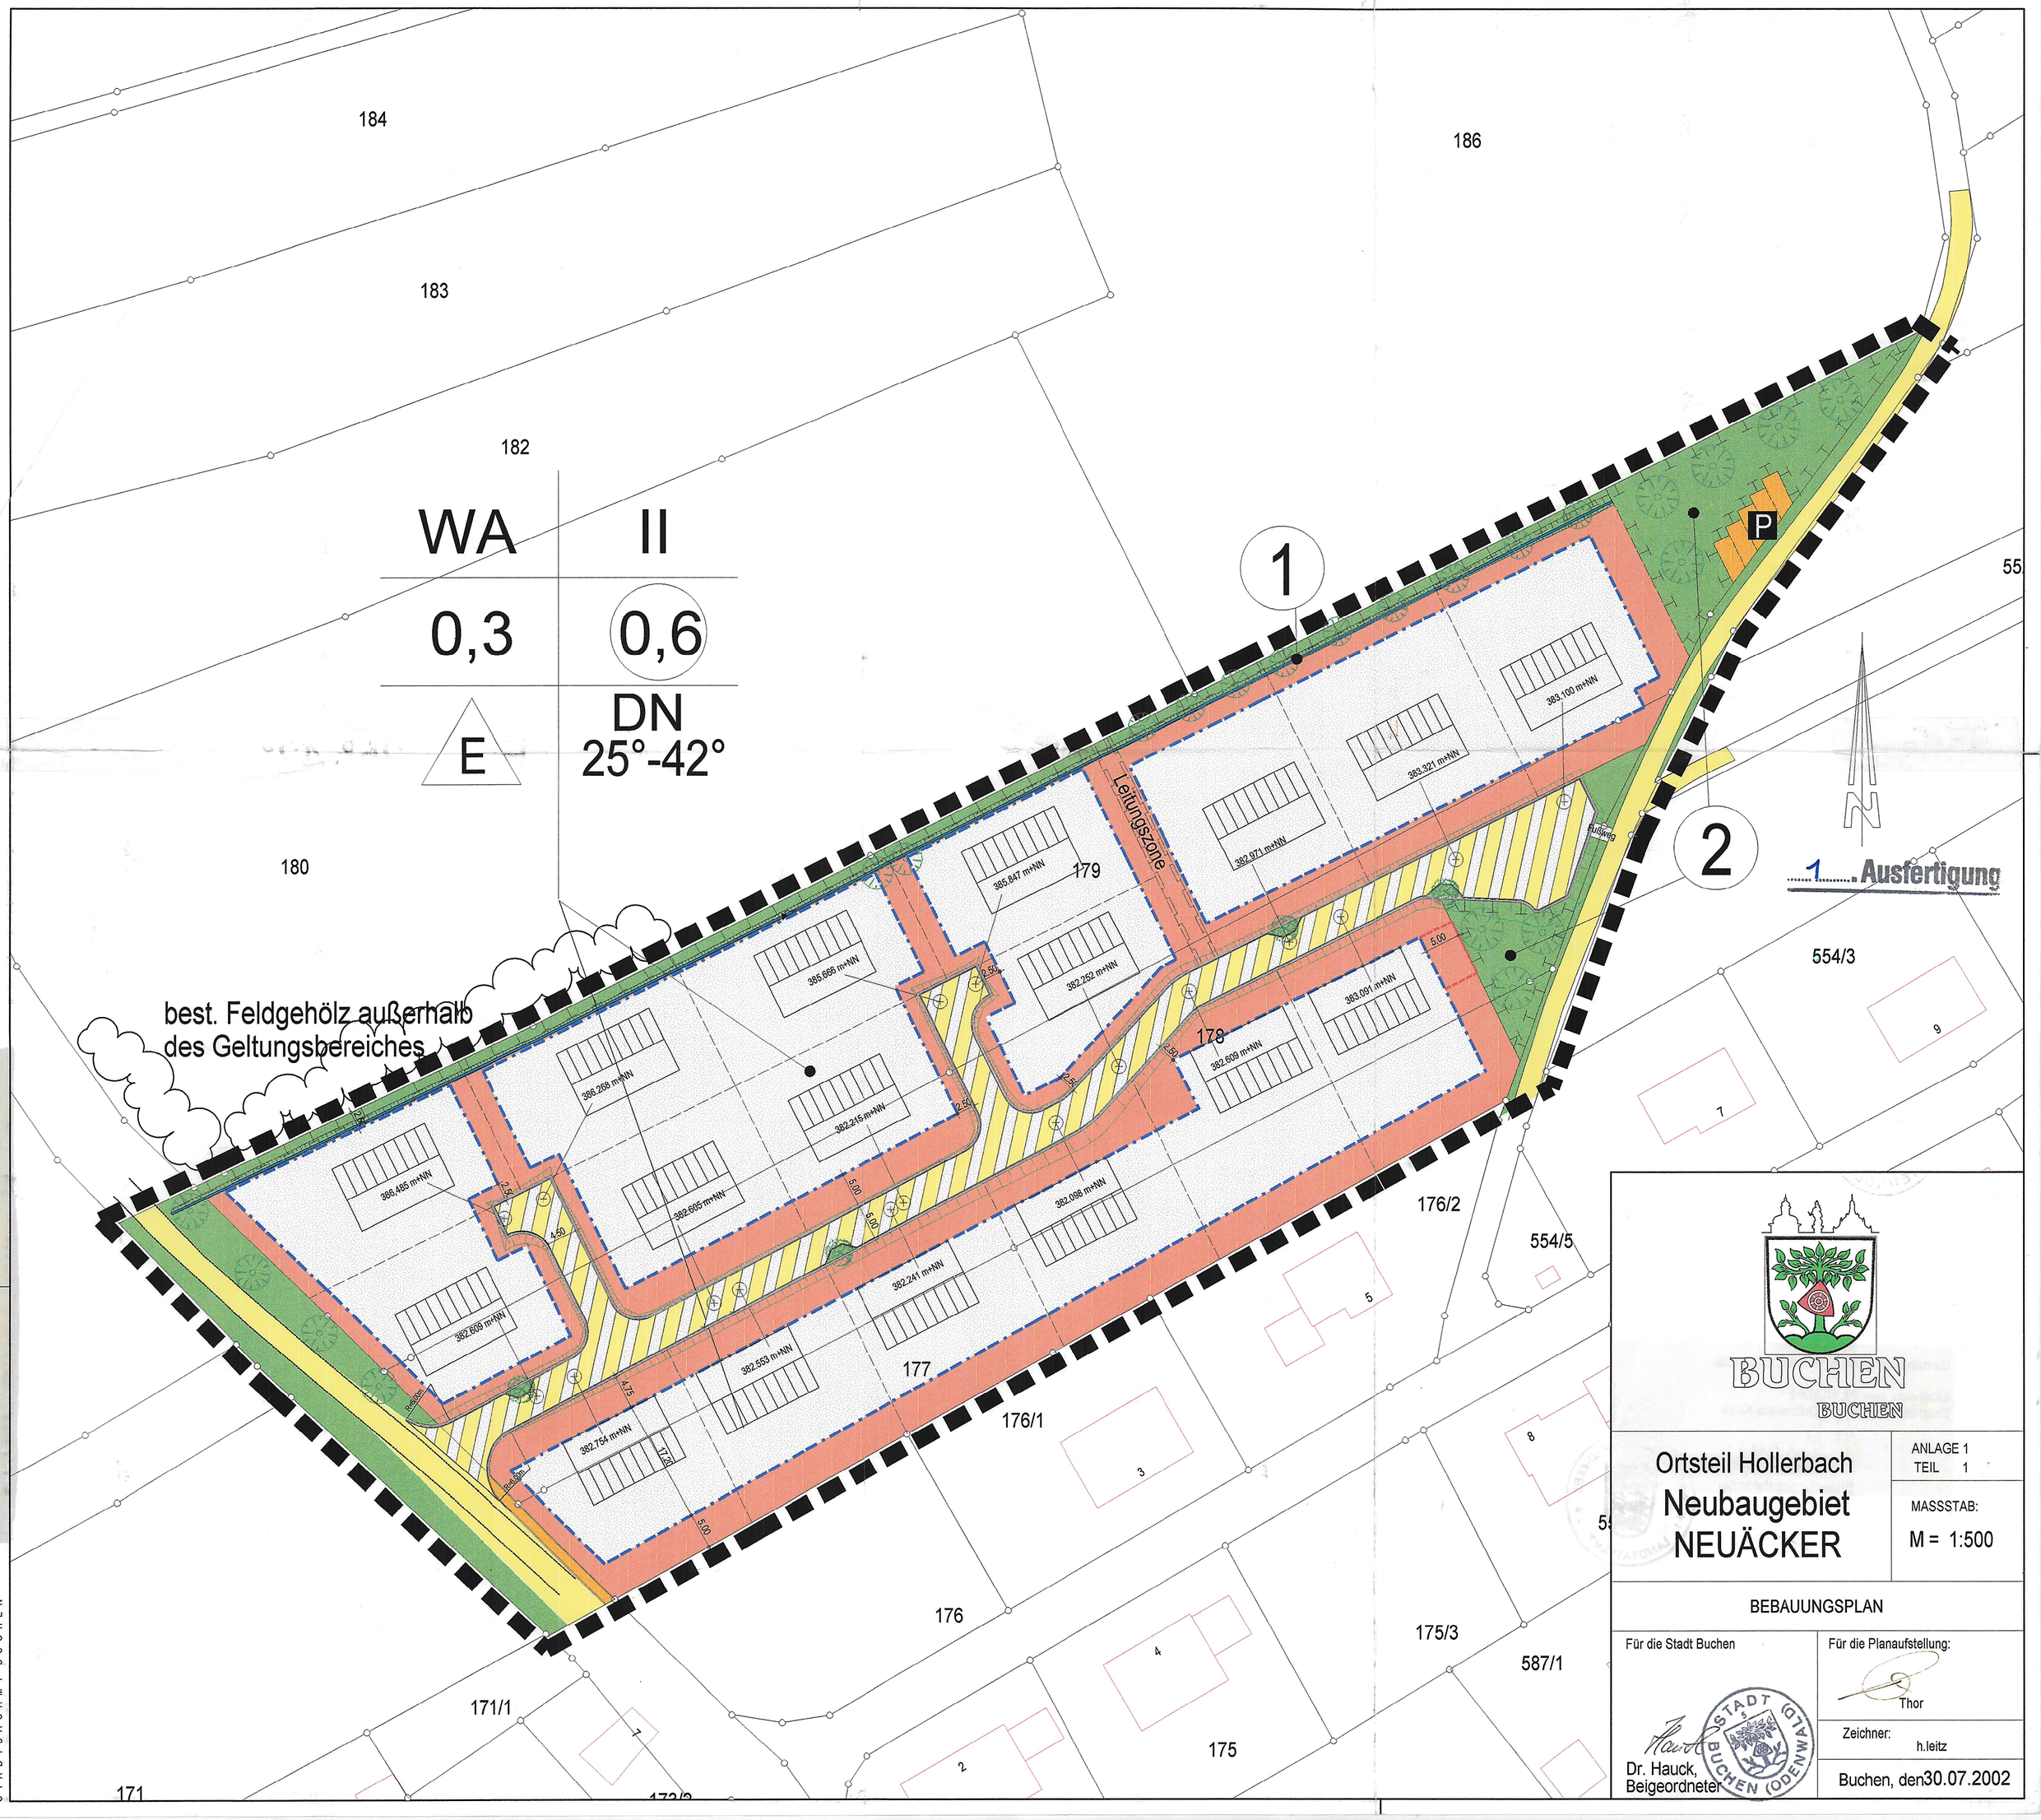
184
183
182
186
180
179
178
177
176
176/1
176/2
175
175/3
171/1
171
554/3
554/5
587/1
55
WA
II
0,3
0,6
E
DN
25°-42°
1
2
P
Leitungszone
Fußweg
best. Feldgehölz außerhalb
des Geltungsbereiches
386.465 m+NN
386.268 m+NN
385.666 m+NN
385.847 m+NN
383.100 m+NN
383.321 m+NN
382.971 m+NN
382.252 m+NN
382.215 m+NN
382.605 m+NN
382.609 m+NN
382.609 m+NN
383.091 m+NN
382.098 m+NN
382.241 m+NN
382.553 m+NN
382.764 m+NN
1 Ausfertigung
BUCHEN
BUCHEN
Ortsteil Hollerbach
Neubaugebiet
NEUÄCKER
ANLAGE 1
TEIL 1
MASSSTAB:
M = 1:500
BEBAUUNGSPLAN
Für die Stadt Buchen
Dr. Hauck,
Beigeordneter
Für die Planaufstellung:
Thor
Zeichner:
h.leitz
Buchen, den30.07.2002
STADTBAUAMT BUCHEN