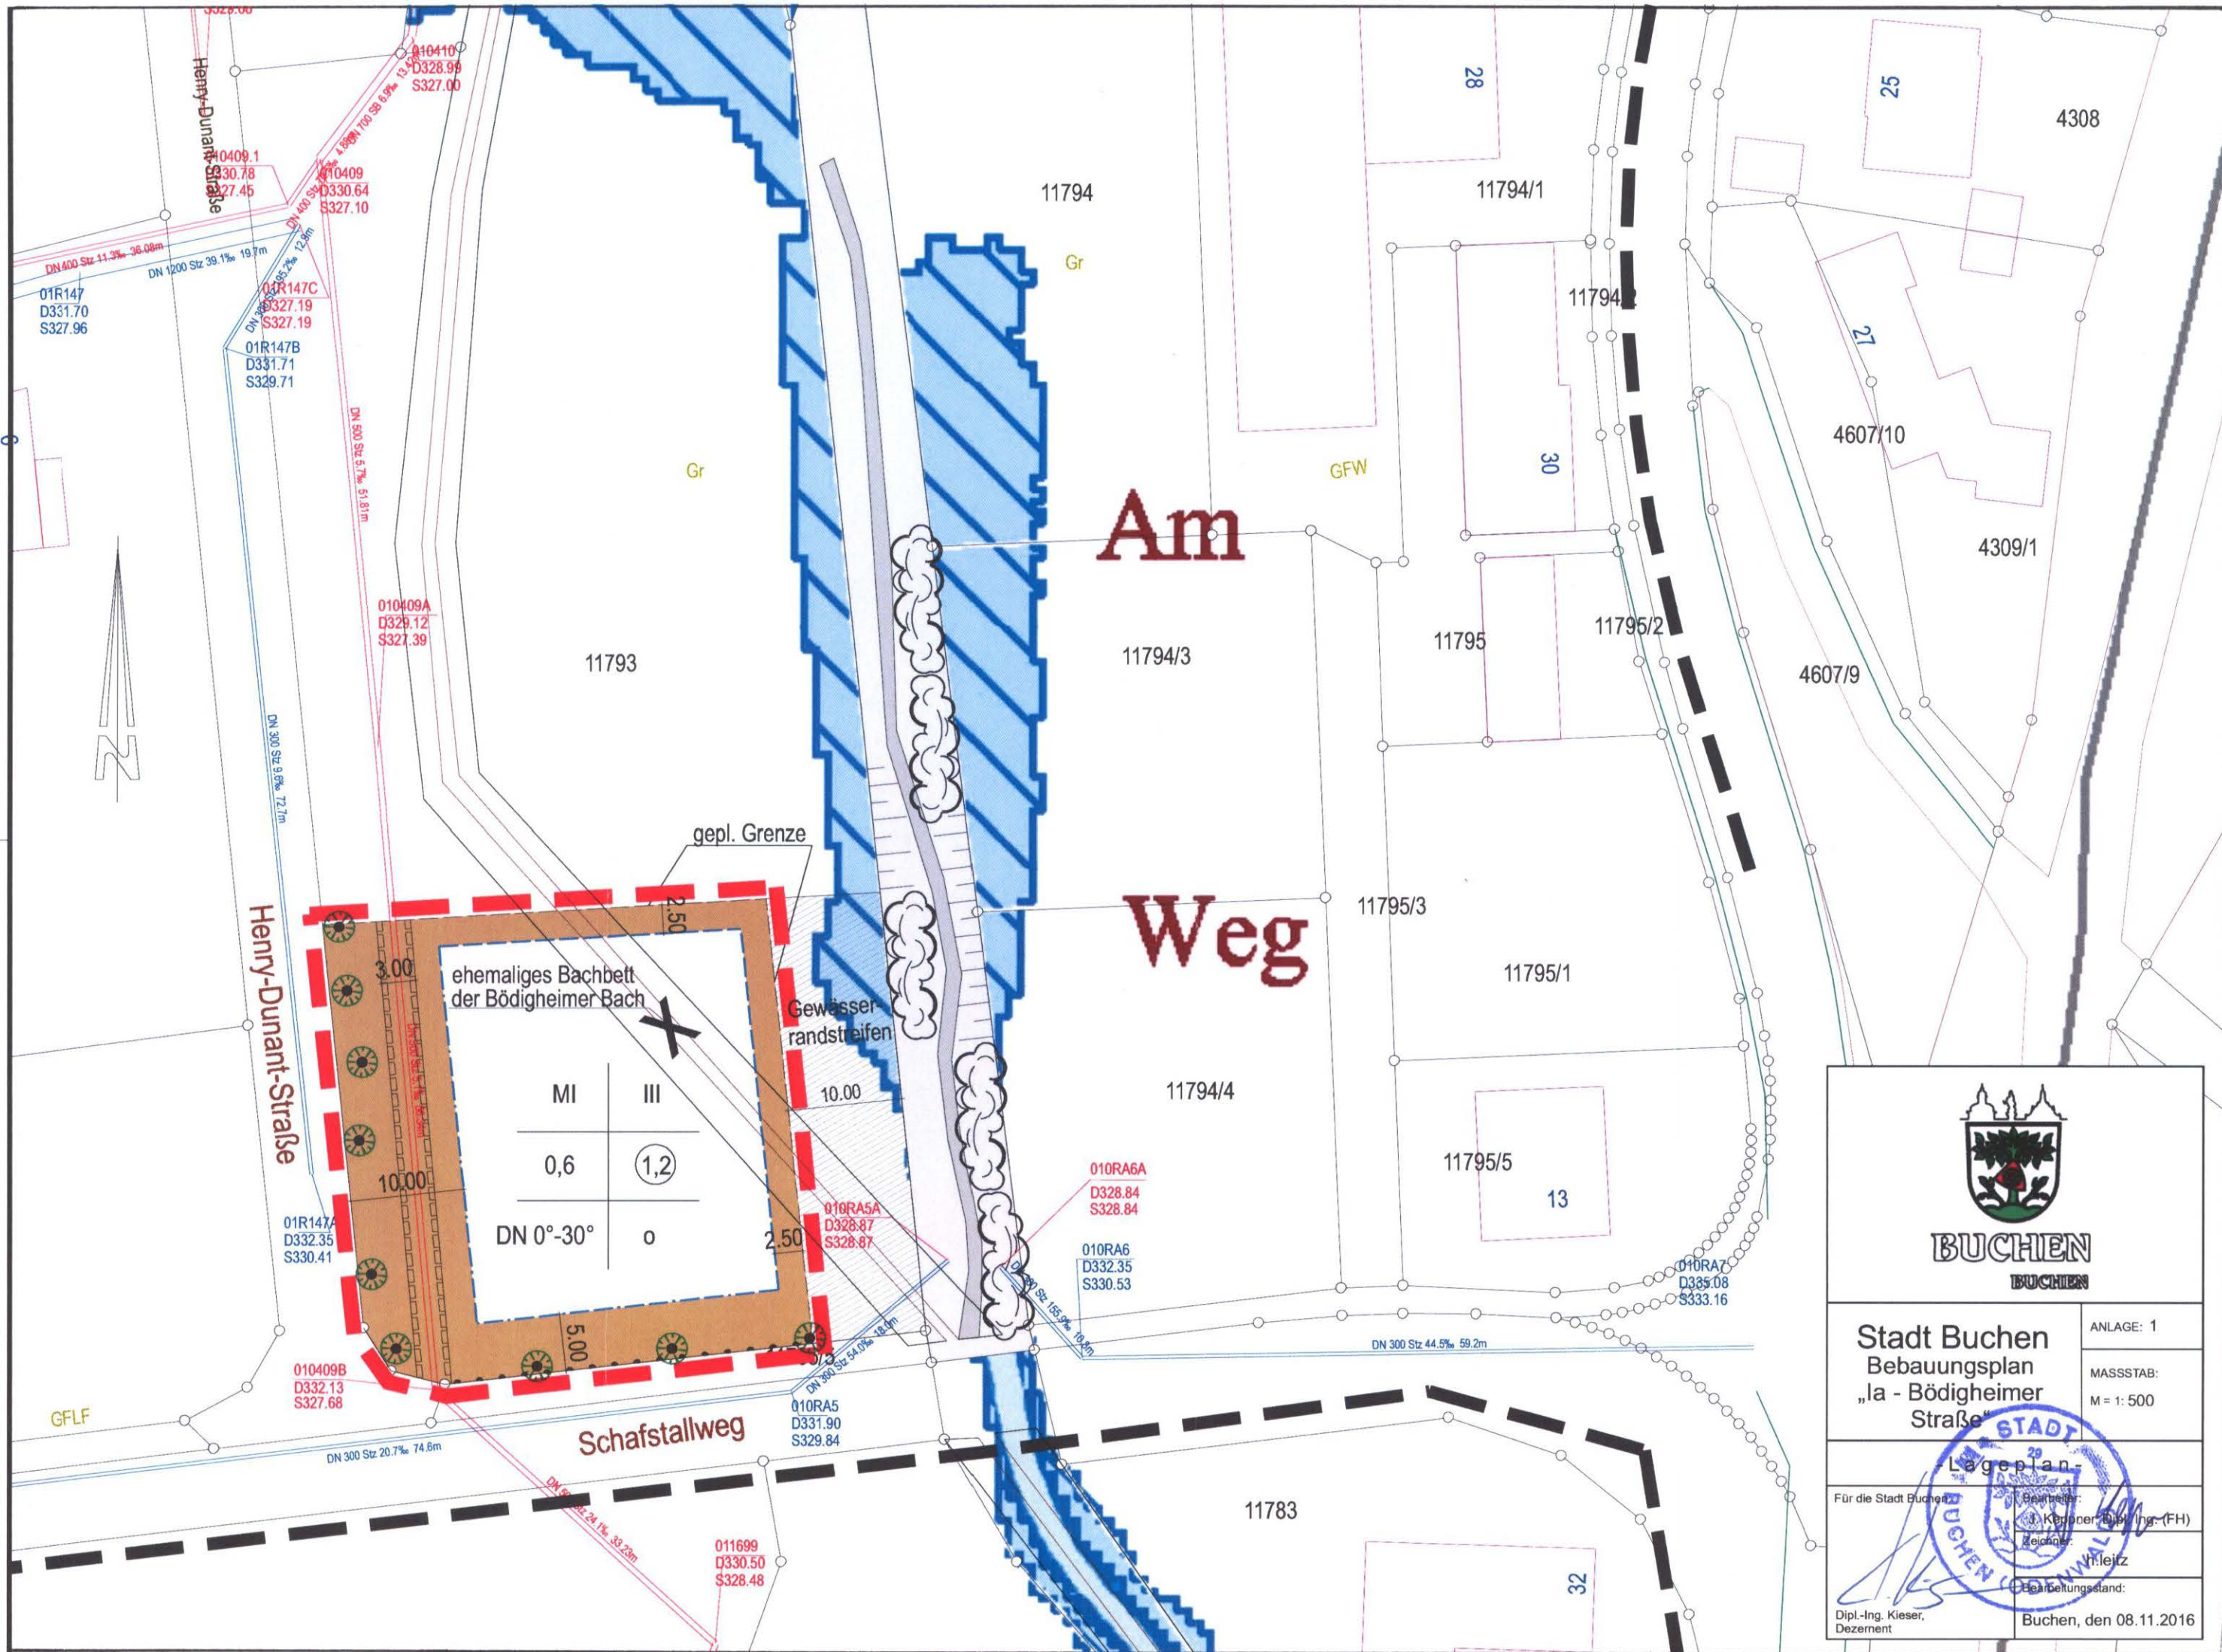


BUCHEN
BUCHENStadt Buchen
Bebauungsplan
„la - Bödighheimer
Straße“

ANLAGE: 1

MASSSTAB:
M = 1: 500

Lageplan

Für die Stadt Buchen

Bearbeiter:

J. Koppert, Dipl.-Ing. (FH)

Zeichner:

H. Leitz

Bearbeitungsstand:

Dipl.-Ing. Kieser,
Dezernent

Buchen, den 08.11.2016