



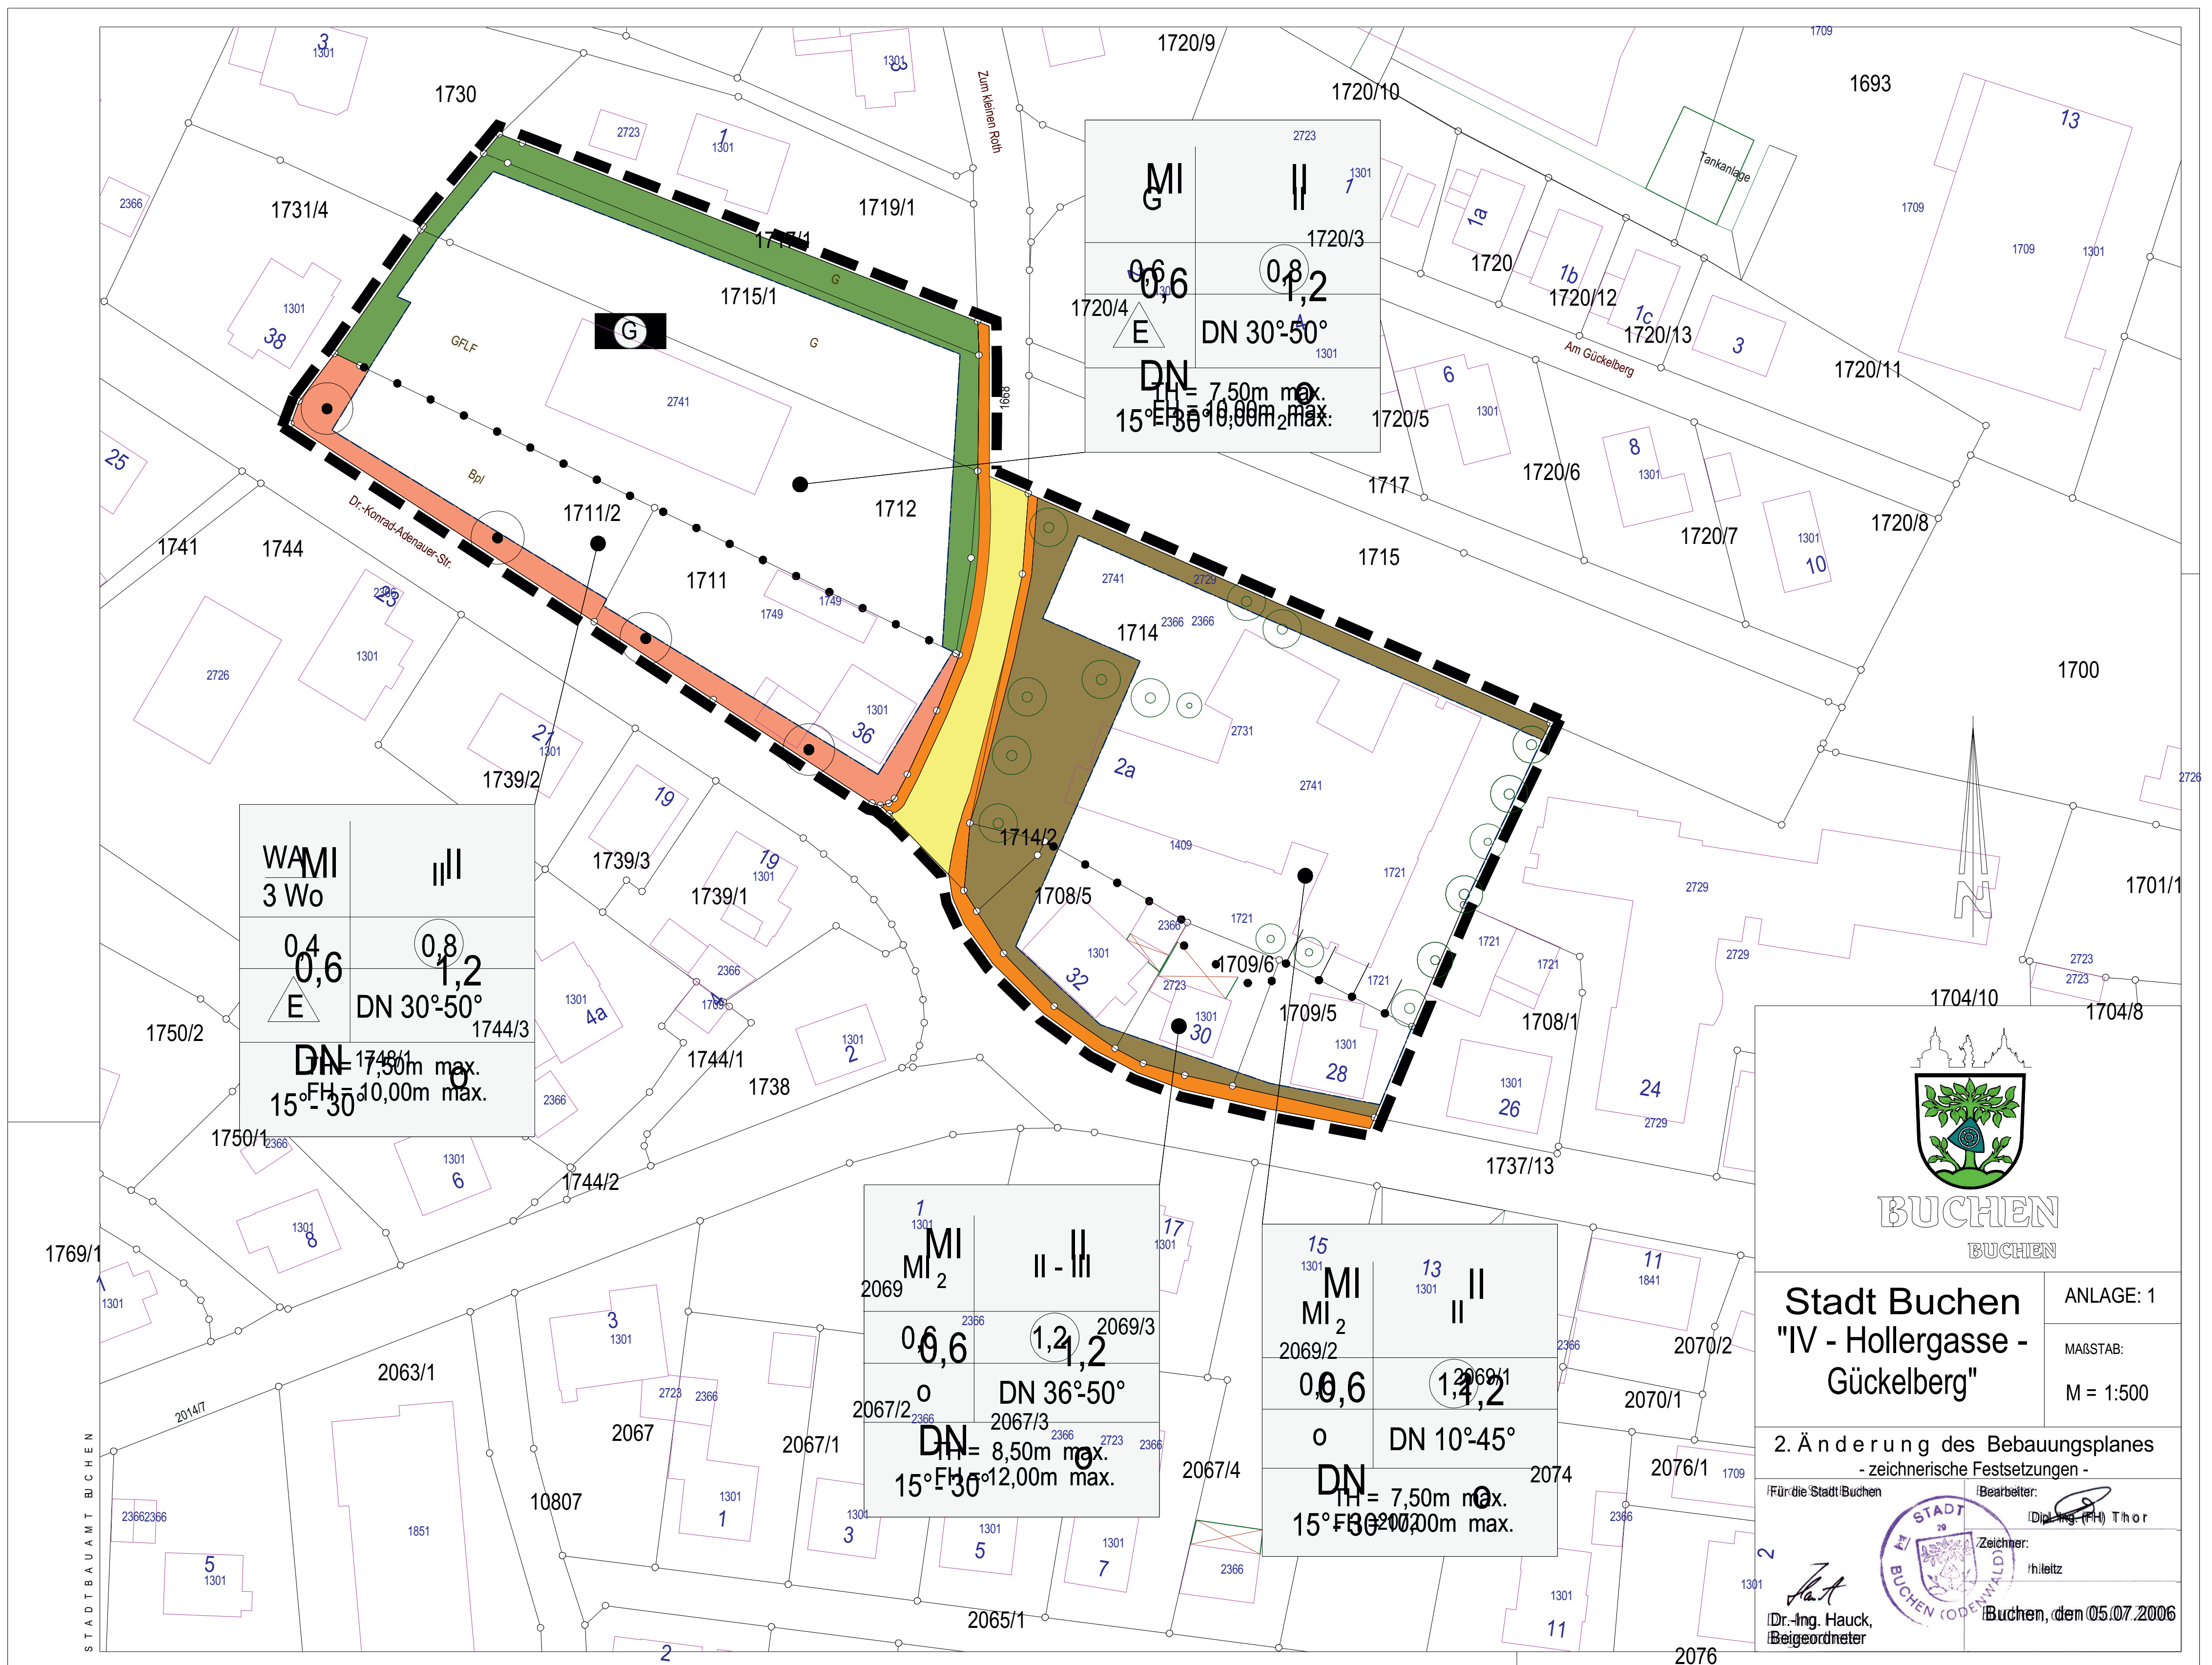

WAMI	III
3 Wo	
0,4	0,8
0,6	1,2
E	DN 30°-50°
DN	17,50m max.
15°-30°	10,00m max.

MI	II
MI ₂	II - II
0,6	1,2
0	DN 36°-50°
DN	8,50m max.
15°-30°	12,00m max.

MI	II
MI ₂	II
0,6	1,2
0	DN 10°-45°
DN	7,50m max.
15°-30°	10,00m max.

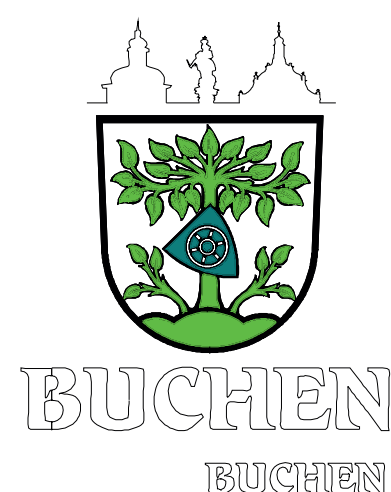

Stadt Buchen
"IV - Hollergasse -
Gückelberg"

ANLAGE: 1
MAßSTAB:
M = 1:500

2. Änderung des Bebauungsplanes
- zeichnerische Festsetzungen -
Für die Stadt Buchen
Bereitgestellt:
Zeichner:
Buchen, dem 05.07.2006