


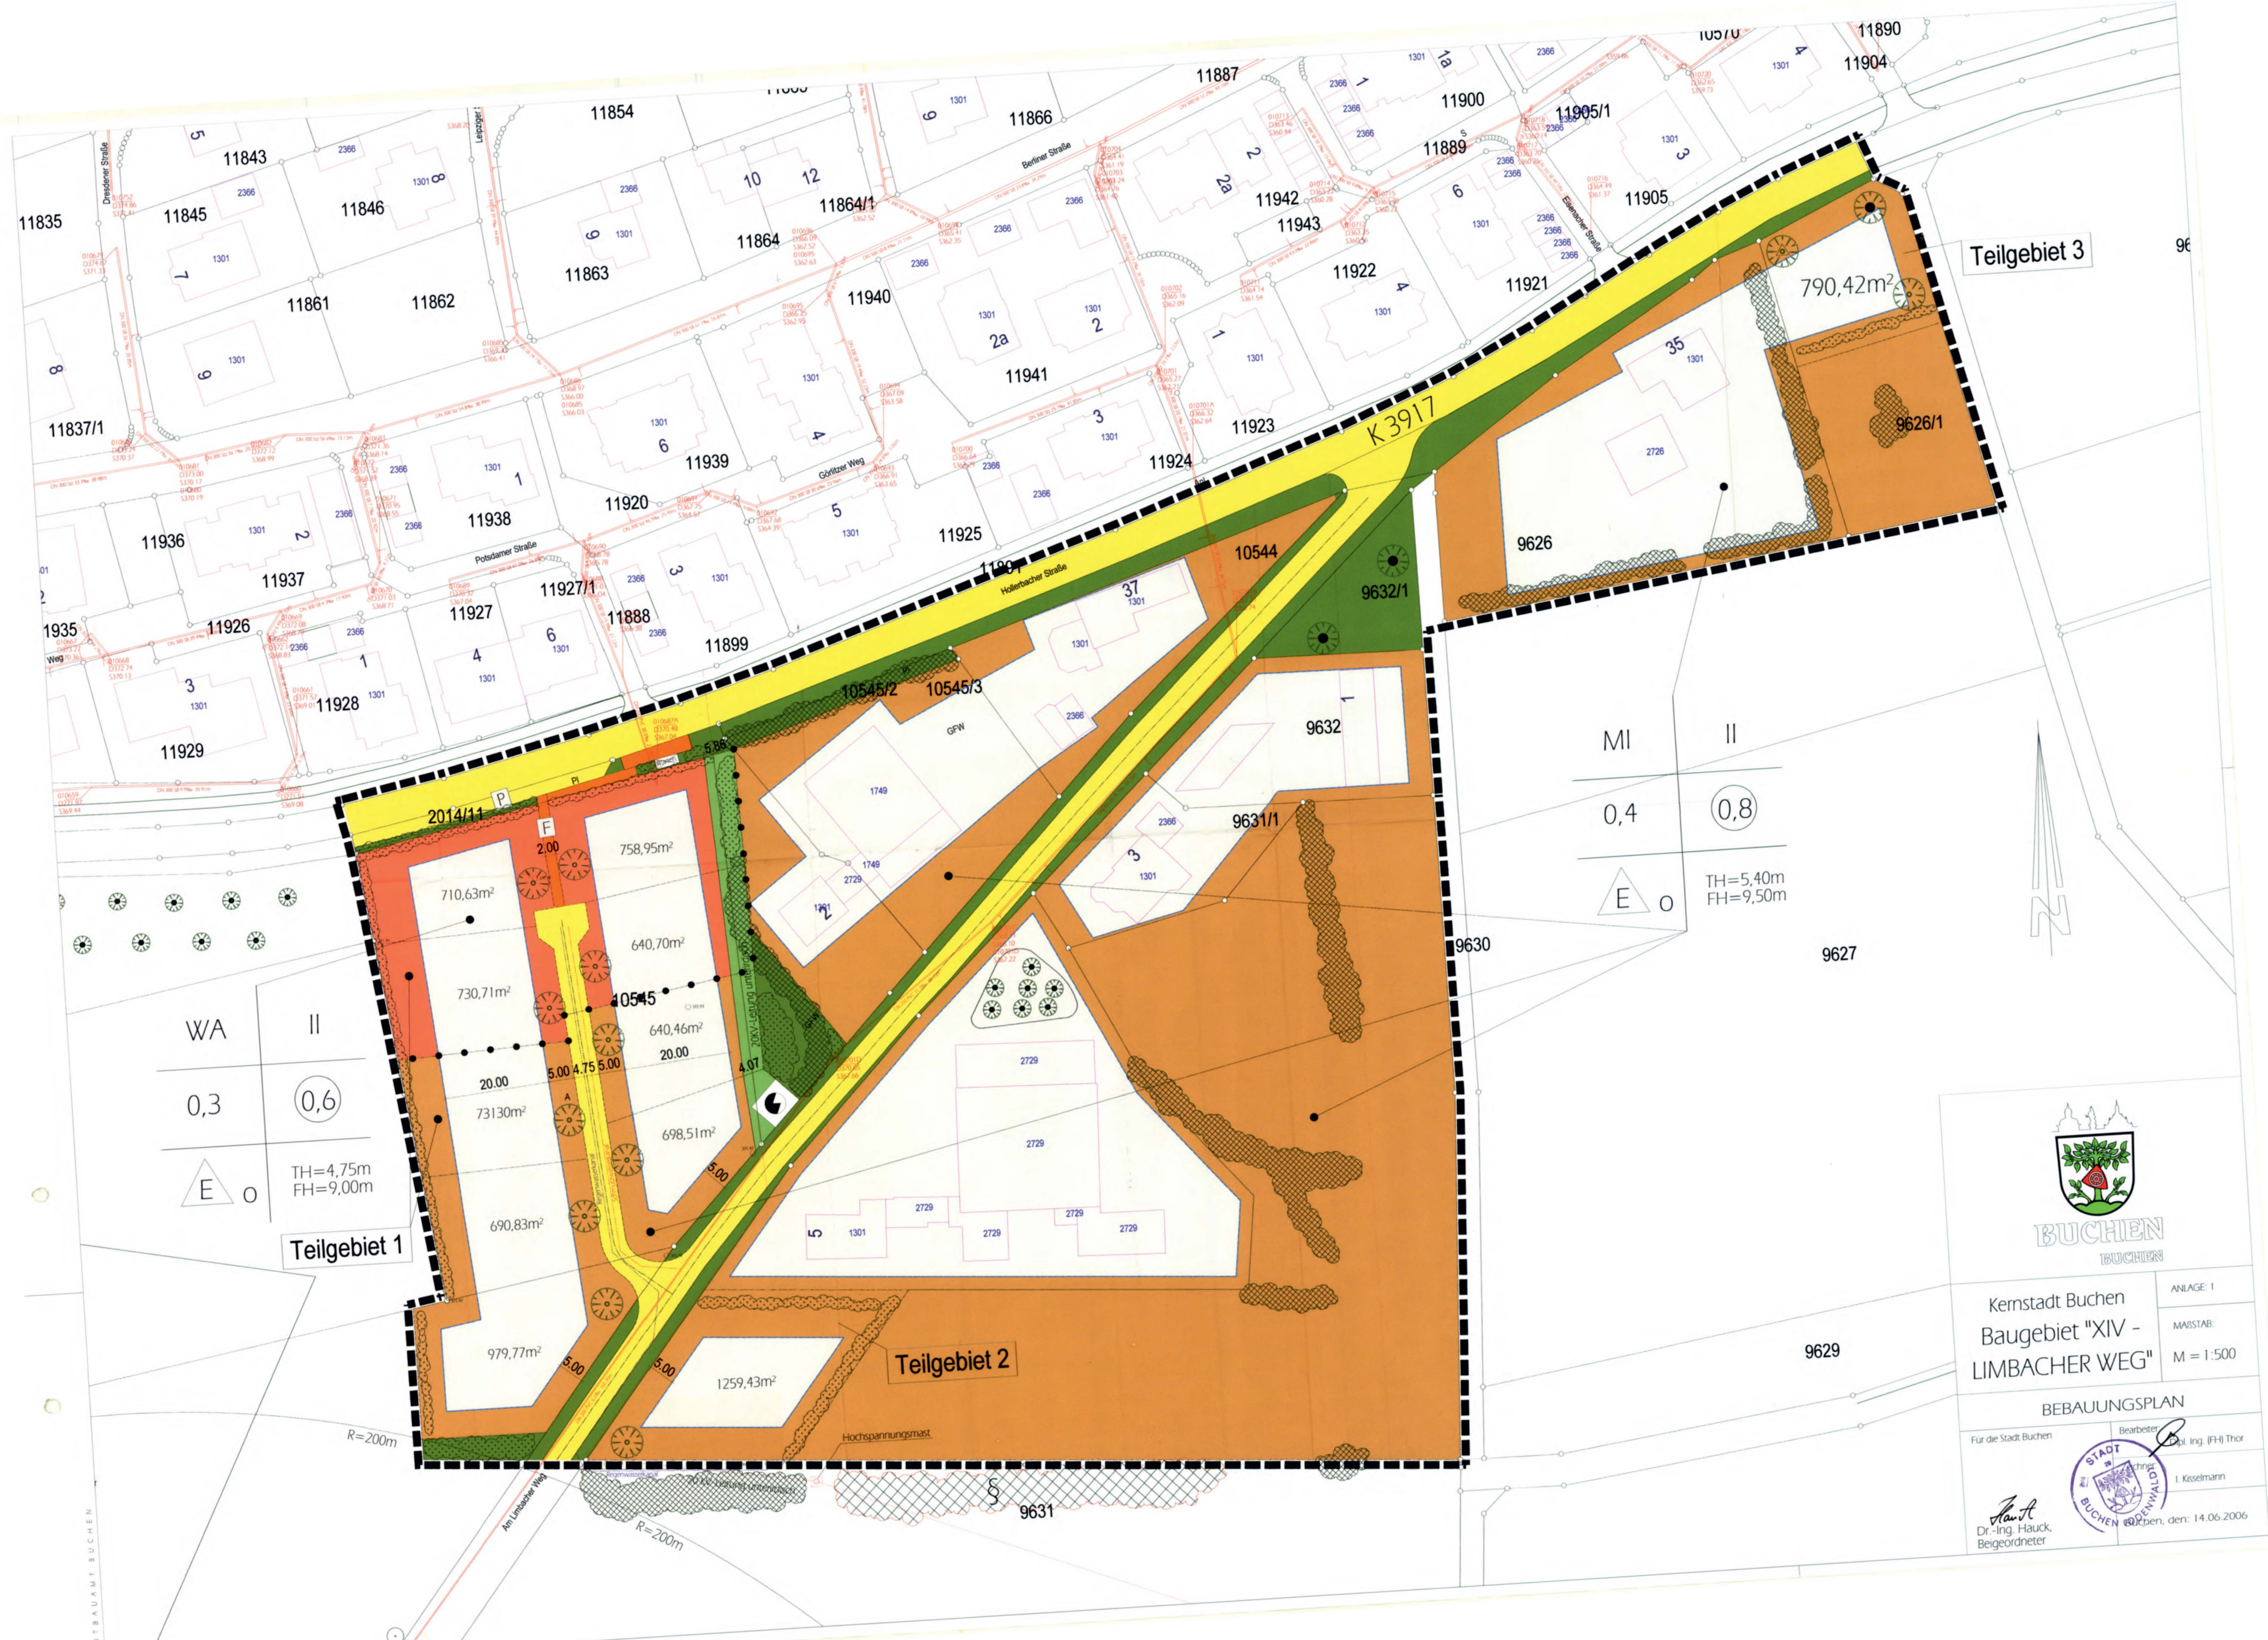

BUCHEN
BUCHEN

Kernstadt Buchen
Baugebiet "XIV -
LIMBACHER WEG"

BEBAUUNGSPLAN

Für die Stadt Buchen

Bearbeiter:  Dipl. Ing. (FH) Thor

Zeichner: J. Kisselmann

Hauck
Dr.-Ing. Hauck,
Beigeordneter

14.06.2006