


AUFBAUPLAN

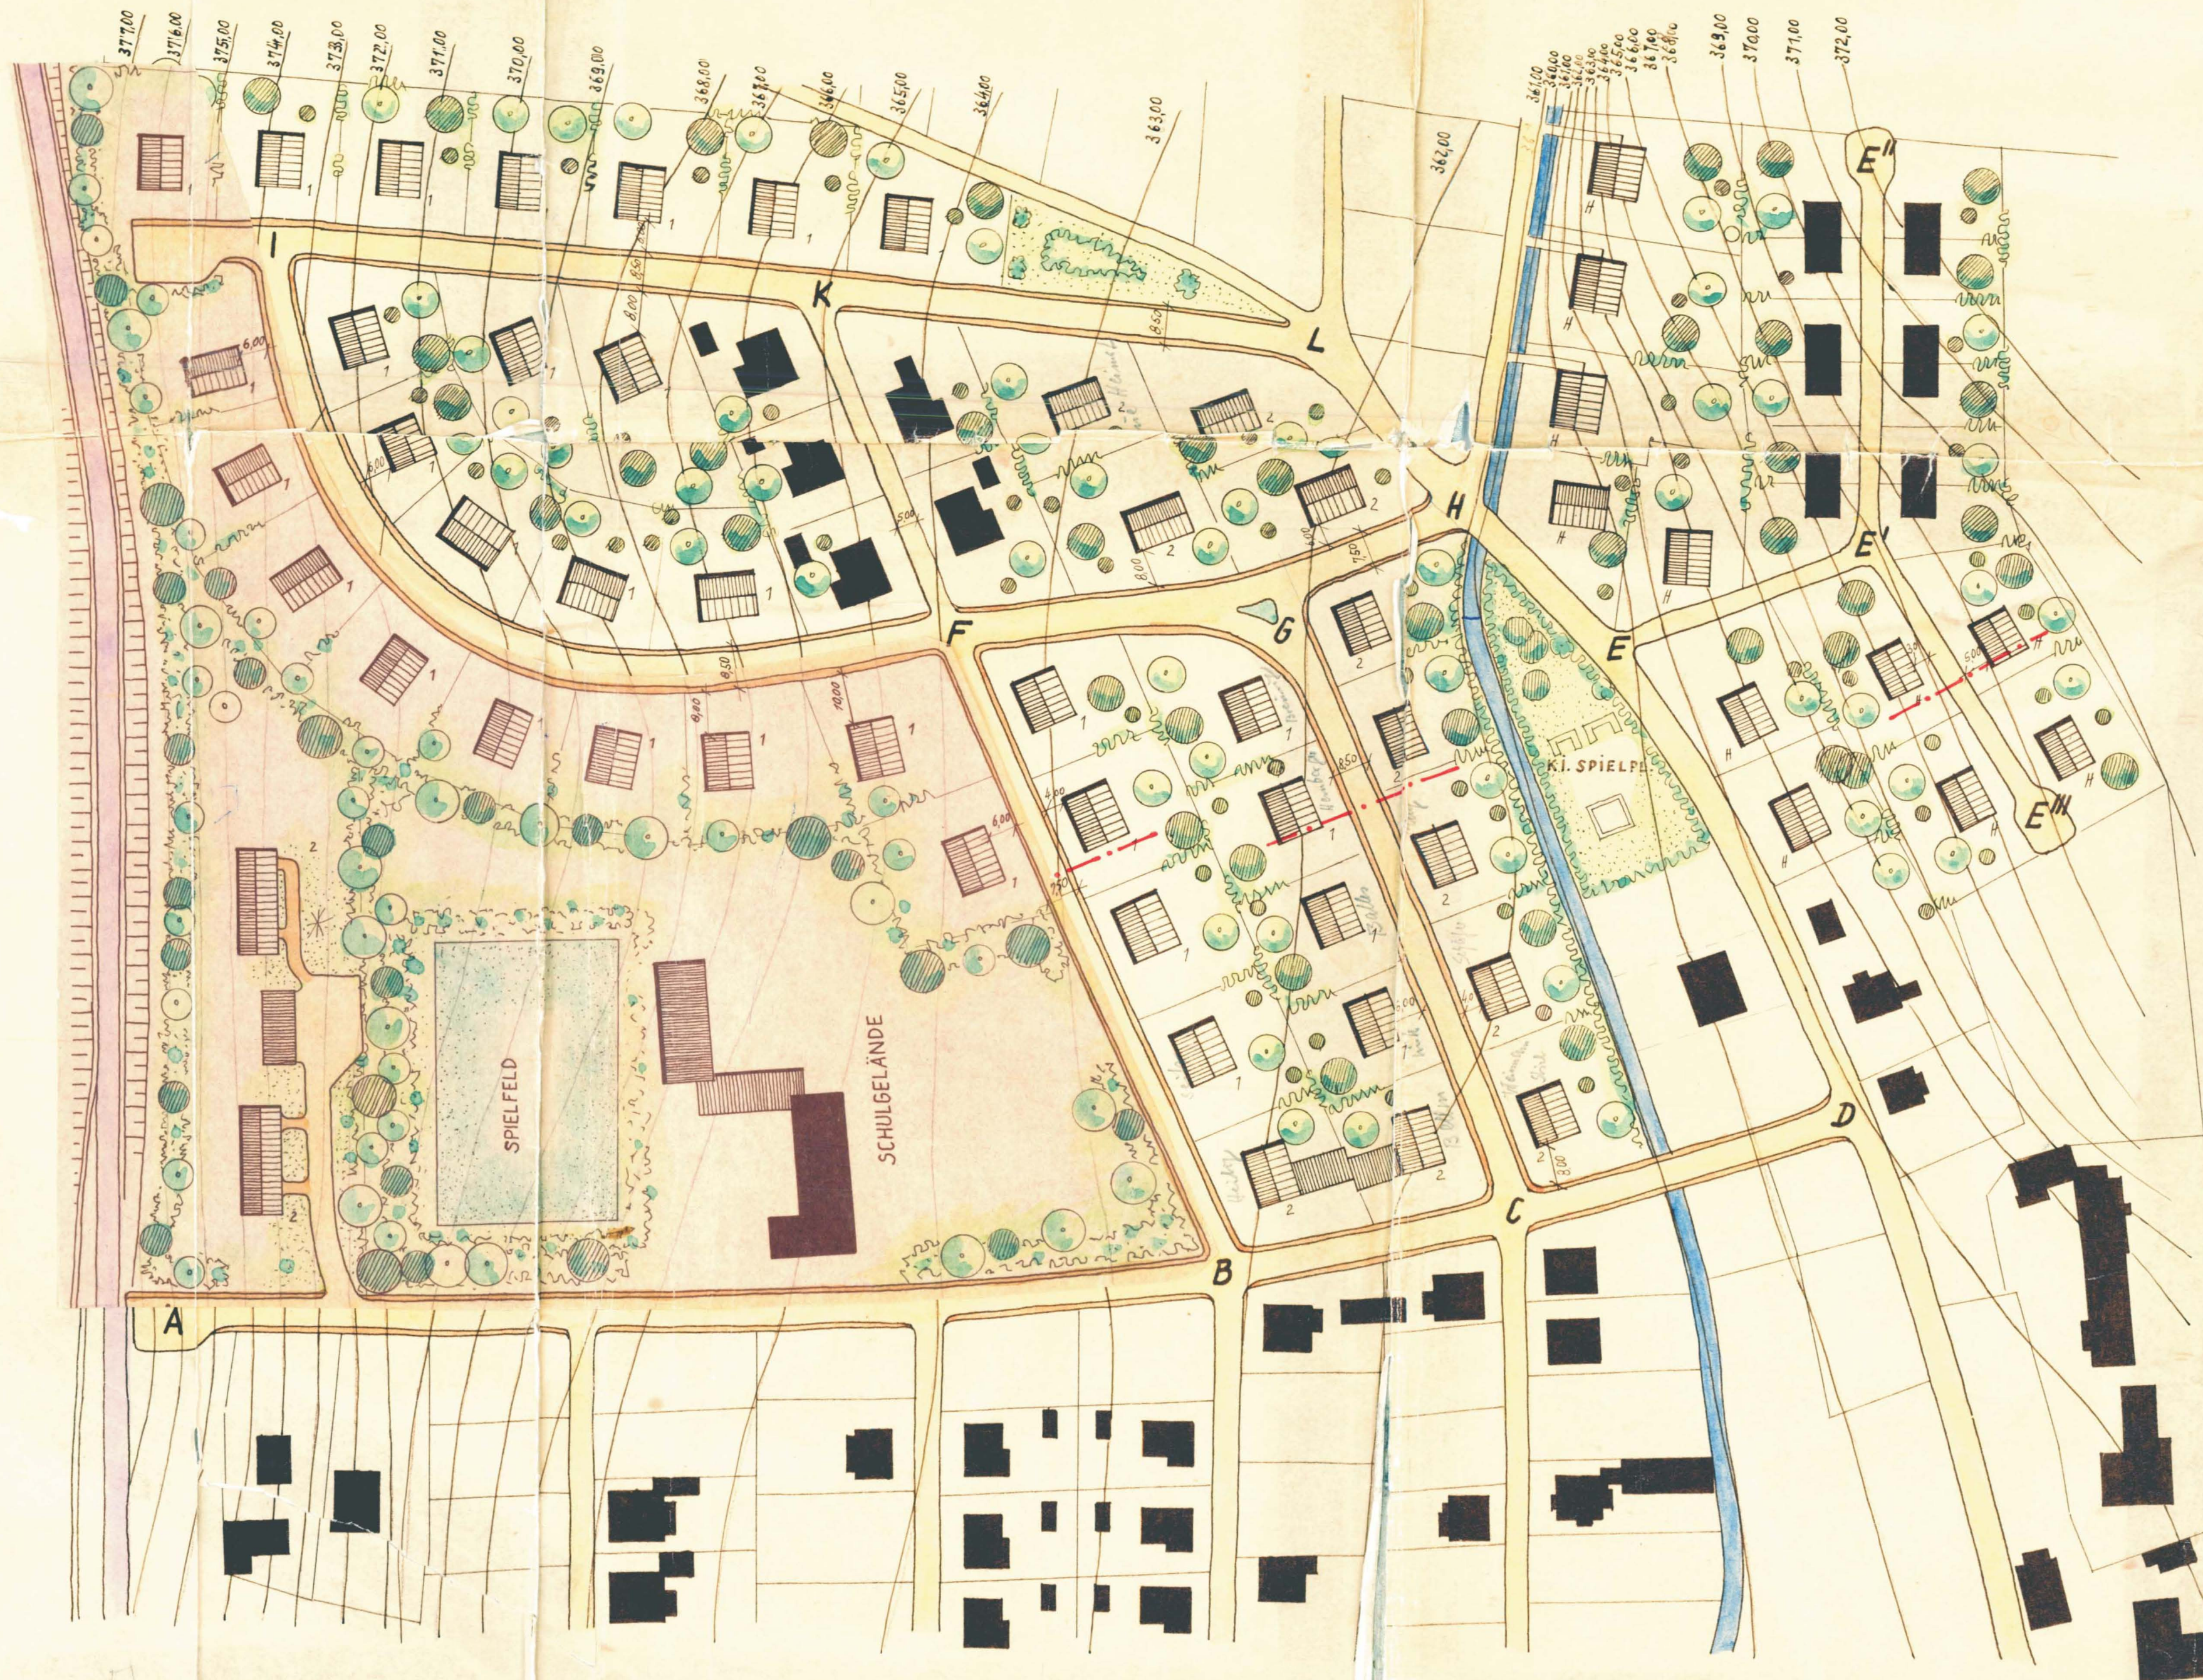

0 10 20 30 40 50 60 70 80 90 100
1:1000

■ VORHANDENE GEBÄUDE
▨ GEPLANTE GEBÄUDE

FÜR DIE GEMEINDEVERWALTUNG
HAINSTADT, DEN 18. März 1960
BÜRGERMEISTER

Kulip

FÜR DEN ENTWURF:
KARLSRUHE, DEN 16. 3. 1960

Dipl.-Ing. Friedrich Teich
(17 a) Karlsruhe-Durlach
Schultheimstr. 10
Telefon 41692