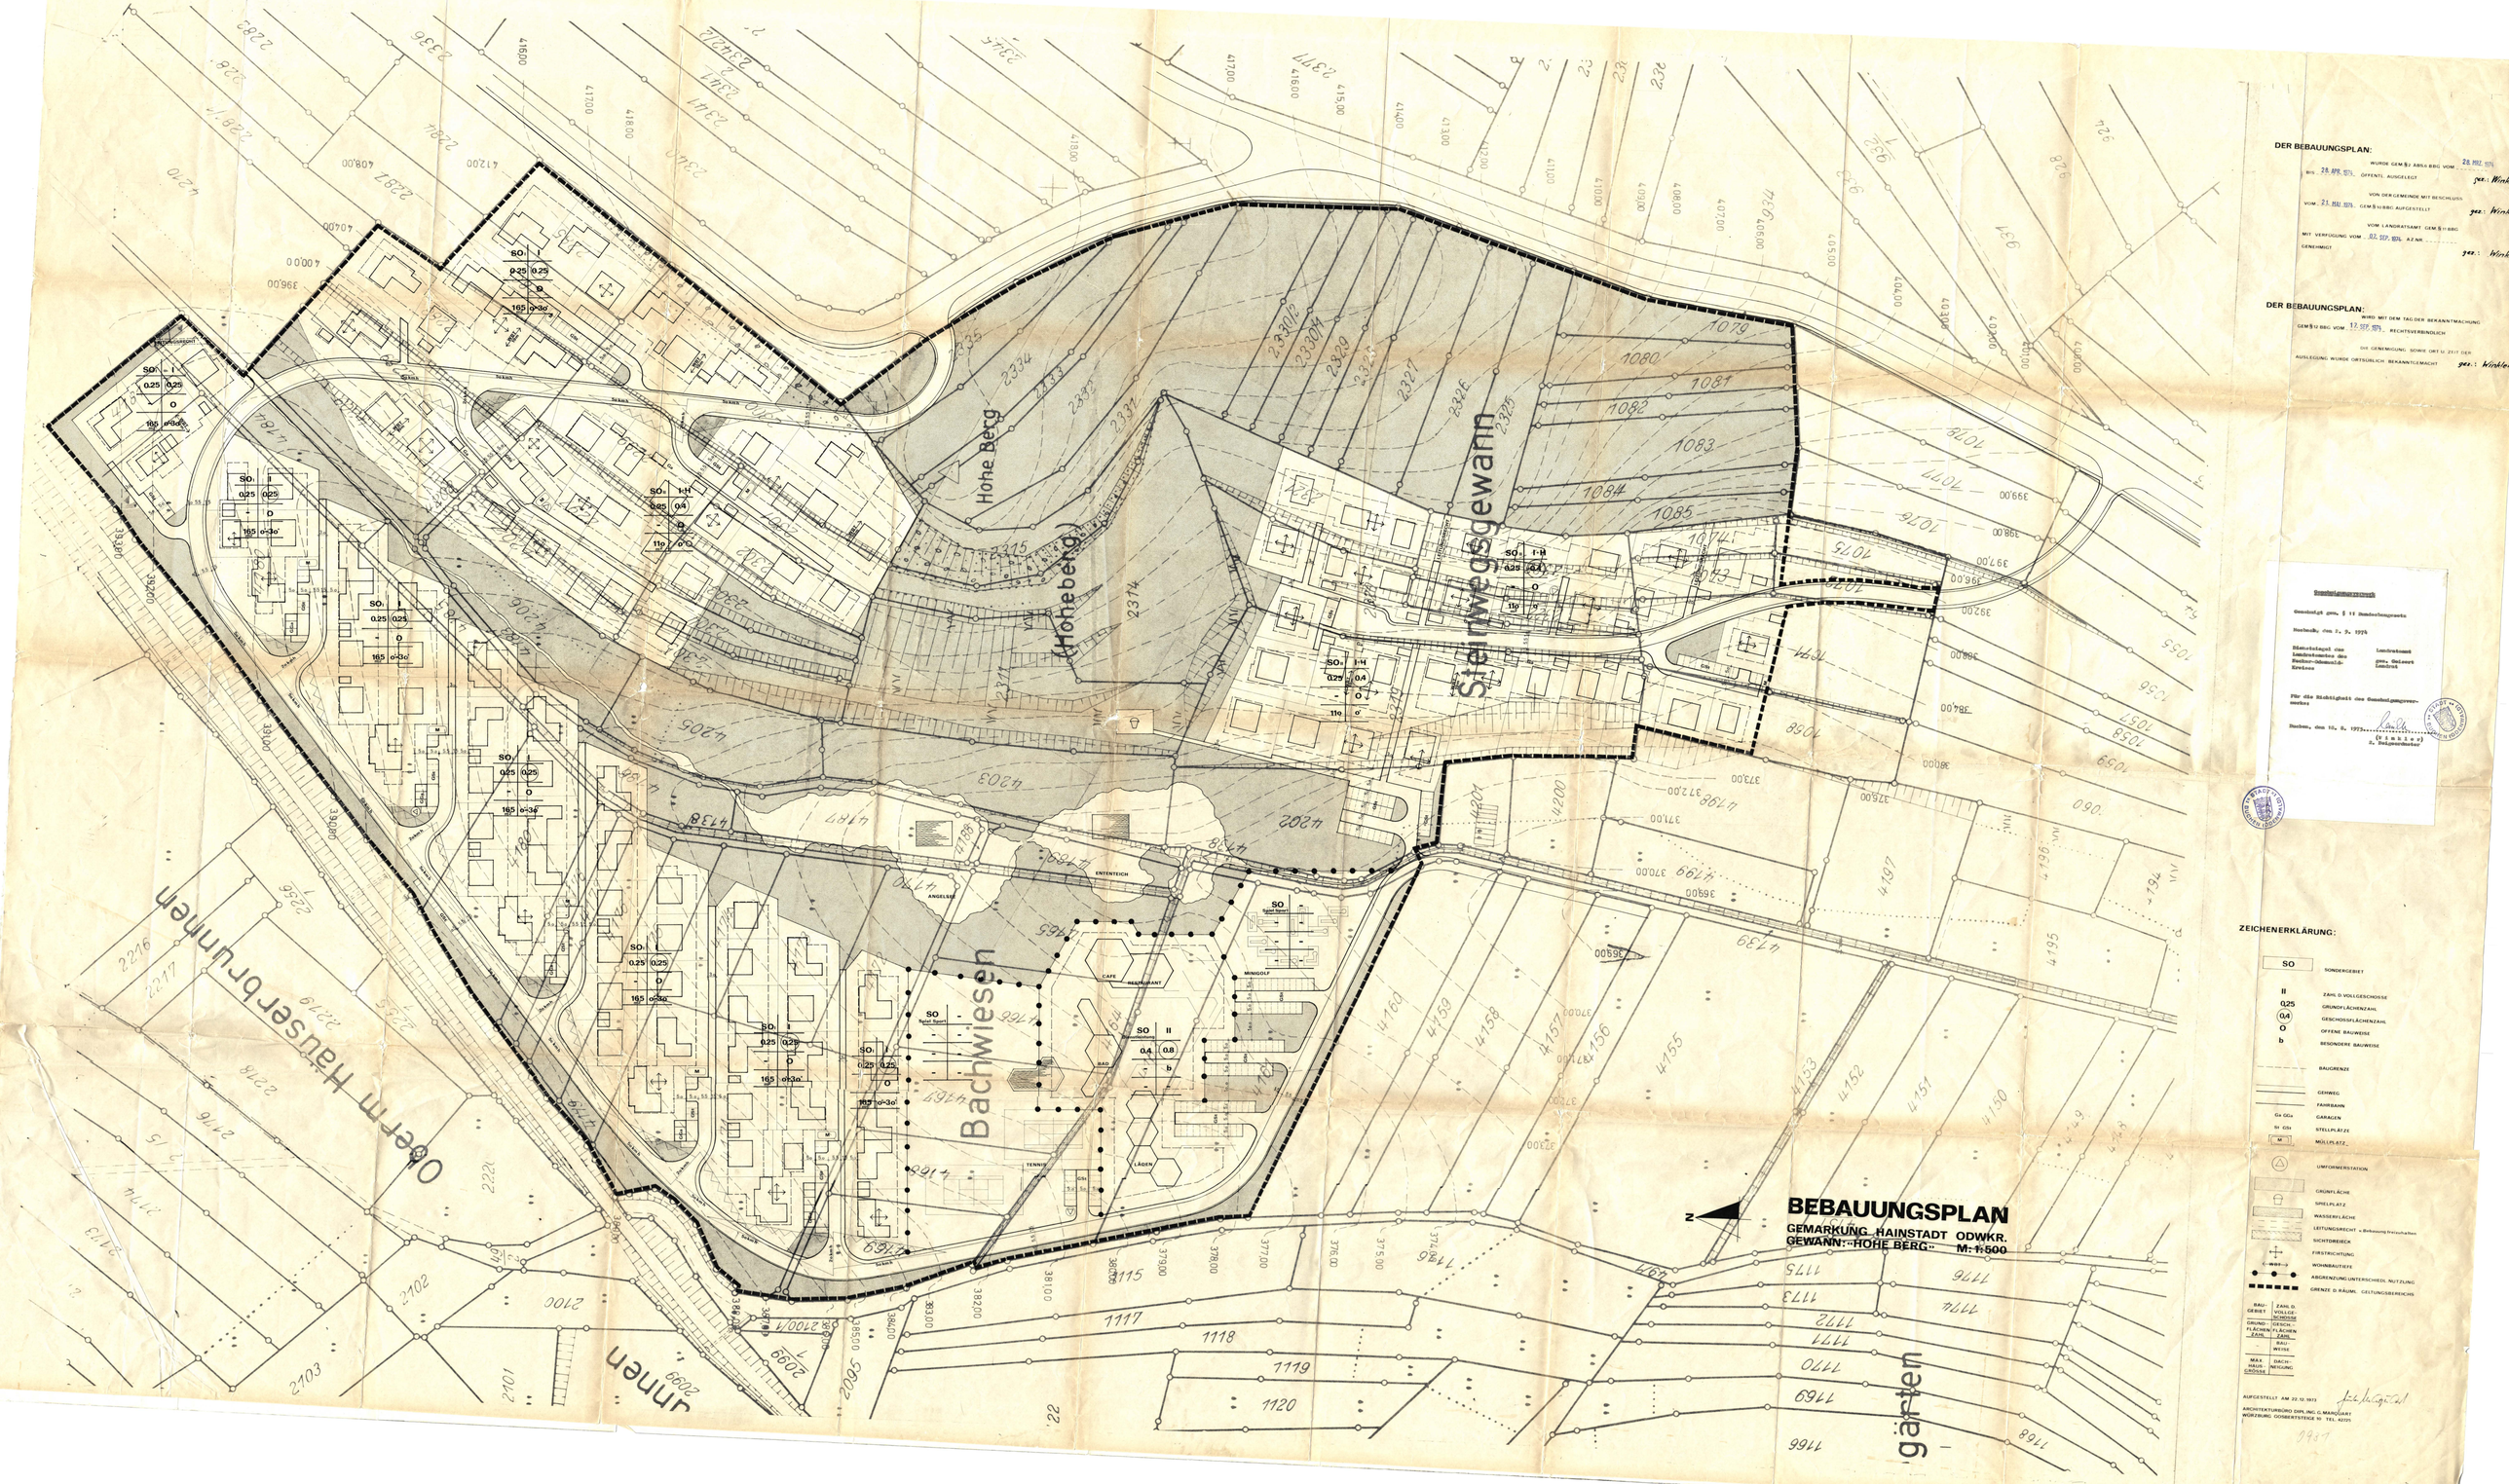

Hohe Berg
(Hoheberg)
Steinwegsgewann
Bachwiesen
Oberm Häuserbrunnen
BEBAUUNGSPLAN
GEMARKUNG HAINSTADT ODWKR.
GEWANN: „HOHE BERG" M: 1:500
DER BEBAUUNGSPLAN:
WURDE GEM. § 2 ABS. 6 BBG VOM 28. MRZ. 1974
BIS 28. APR. 1974 ÖFFENTL. AUSGELEGT
gez.: Winkler
VON DER GEMEINDE MIT BESCHLUSS
VOM 21. MAI 1974 GEM. § 10 BBG AUFGESTELLT
gez.: Winkler
VOM LANDRATSAMT GEM. § 11 BBG
MIT VERFÜGUNG VOM 02. SEP. 1974 AZ.NR.
GENEHMIGT
gez.: Winkler
DER BEBAUUNGSPLAN:
WIRD MIT DEM TAG DER BEKANNTMACHUNG
GEM. § 12 BBG VOM 12. SEP. 1974 RECHTSVERBINDLICH
DIE GENEHMIGUNG SOWIE ORT U. ZEIT DER
AUSLEGUNG WURDE ORTSÜBLICH BEKANNTGEMACHT
gez.: Winkler
Genehmigungsvermerk
Genehmigt gem. § 11 Bundesbaugesetz
Neubeck, den 2. 9. 1974
Dienstsiegel des Landratsamtes des Neckar-Odenwald-Kreises
Landratsamt
gez. Geisert
Landrat
Für die Richtigkeit des Genehmigungsvermerkes:
Buchen, den 10. 8. 1973
(Winkler)
Z. Beigeordneter
STADT BUCHEN (ODENWALD)
ZEICHENERKLÄRUNG:
SO SONDERGEBIET
II ZAHL D. VOLLGESCHOSSE
0,25 GRUNDFLÄCHENZAHL
0,4 GESCHOSSFLÄCHENZAHL
O OFFENE BAUWEISE
b BESONDERE BAUWEISE
BAUGRENZE
GEHWEG
FAHRBAHN
GARAGEN
STELLPLÄTZE
MÜLLPLATZ
UMFORMERSTATION
GRÜNFLÄCHE
SPIELPLATZ
WASSERFLÄCHE
LEITUNGSRECHT = Bebauung freizuhalten
SICHTDREIECK
FIRSTRICHTUNG
WOHNBAUTIEFE
ABGRENZUNG UNTERSCHIEDL. NUTZUNG
GRENZE D. RÄUML. GELTUNGSBEREICHS
BAUGEBIET
ZAHL D. VOLLGESCHOSSE
GRUNDFLÄCHENZAHL
GESCHOSSFLÄCHENZAHL
BAUWEISE
MAX. HAUSGROSSE
DACHNEIGUNG
AUFGESTELLT AM 22.12.1973
ARCHITEKTURBÜRO DIPL.ING. G. MARQUART
WÜRZBURG GOSBERTSTEIGE 10 TEL. 42225