


BEBAUUNGSPLAN HAINSTADT  
GEWANN IN DER SCHÜD

# BAUFLUCHTENPLAN

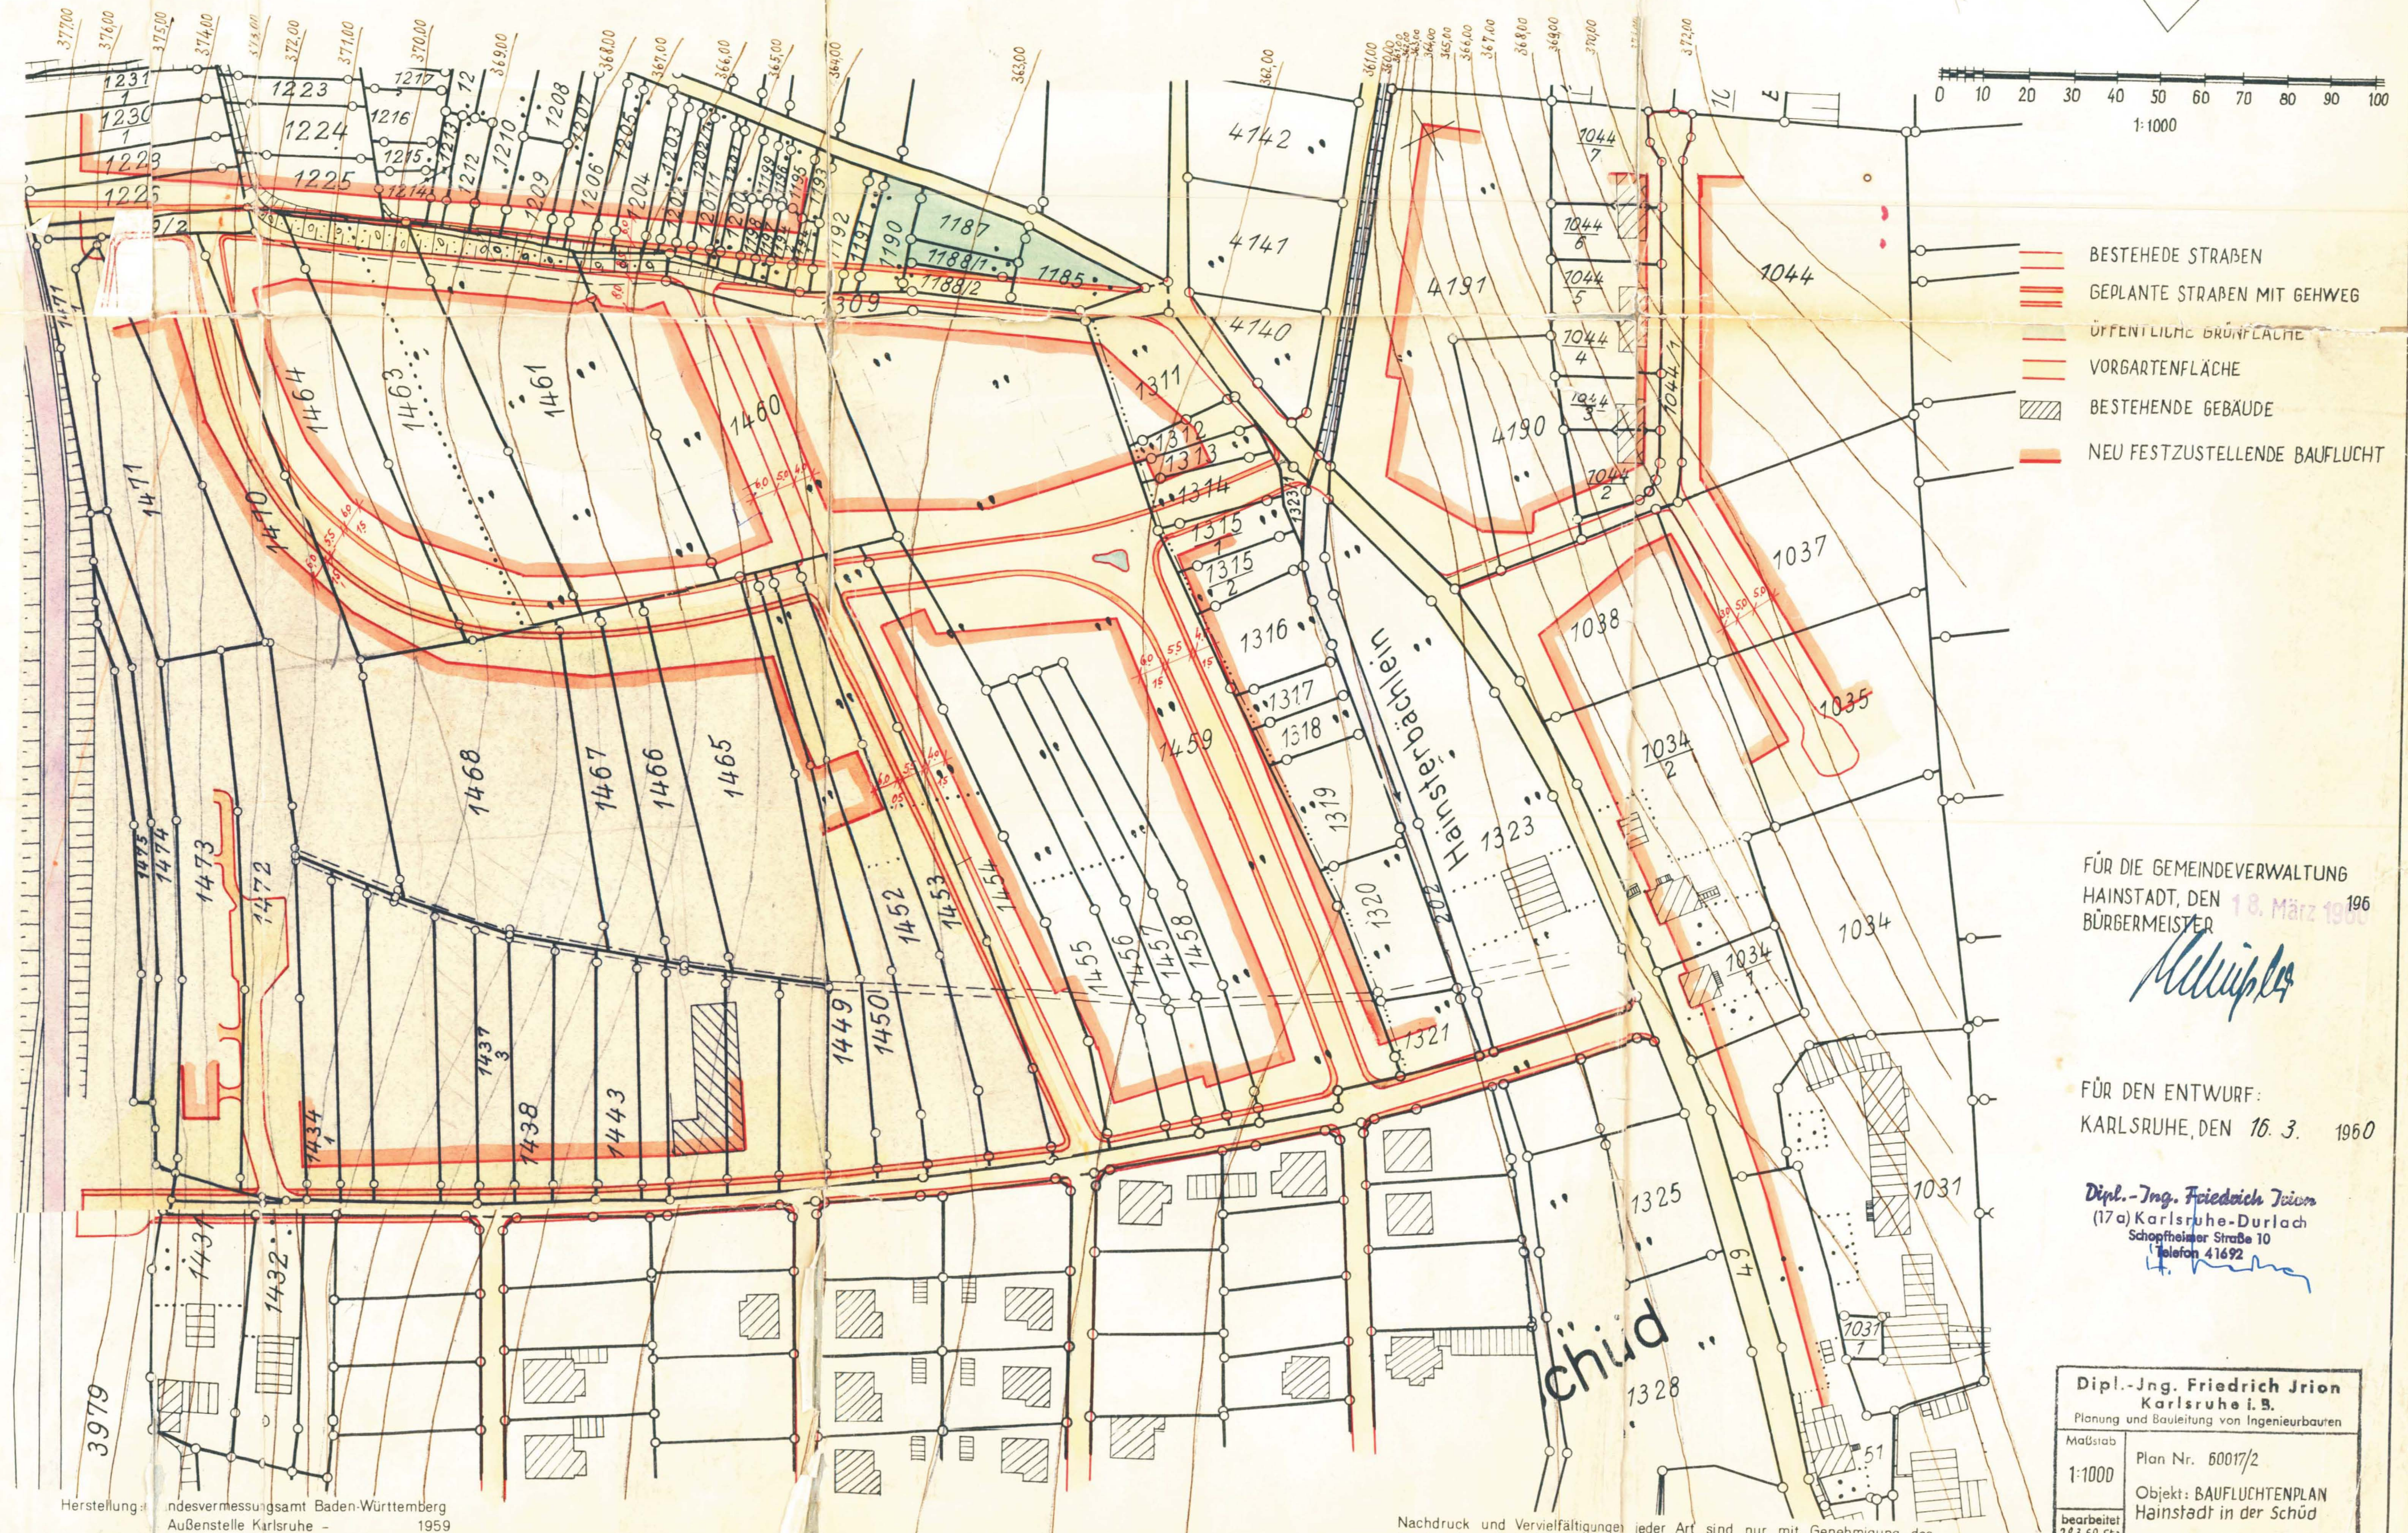

Herstellung: Landesvermessungsamt Baden-Württemberg  
Außenstelle Karlsruhe - 1959