


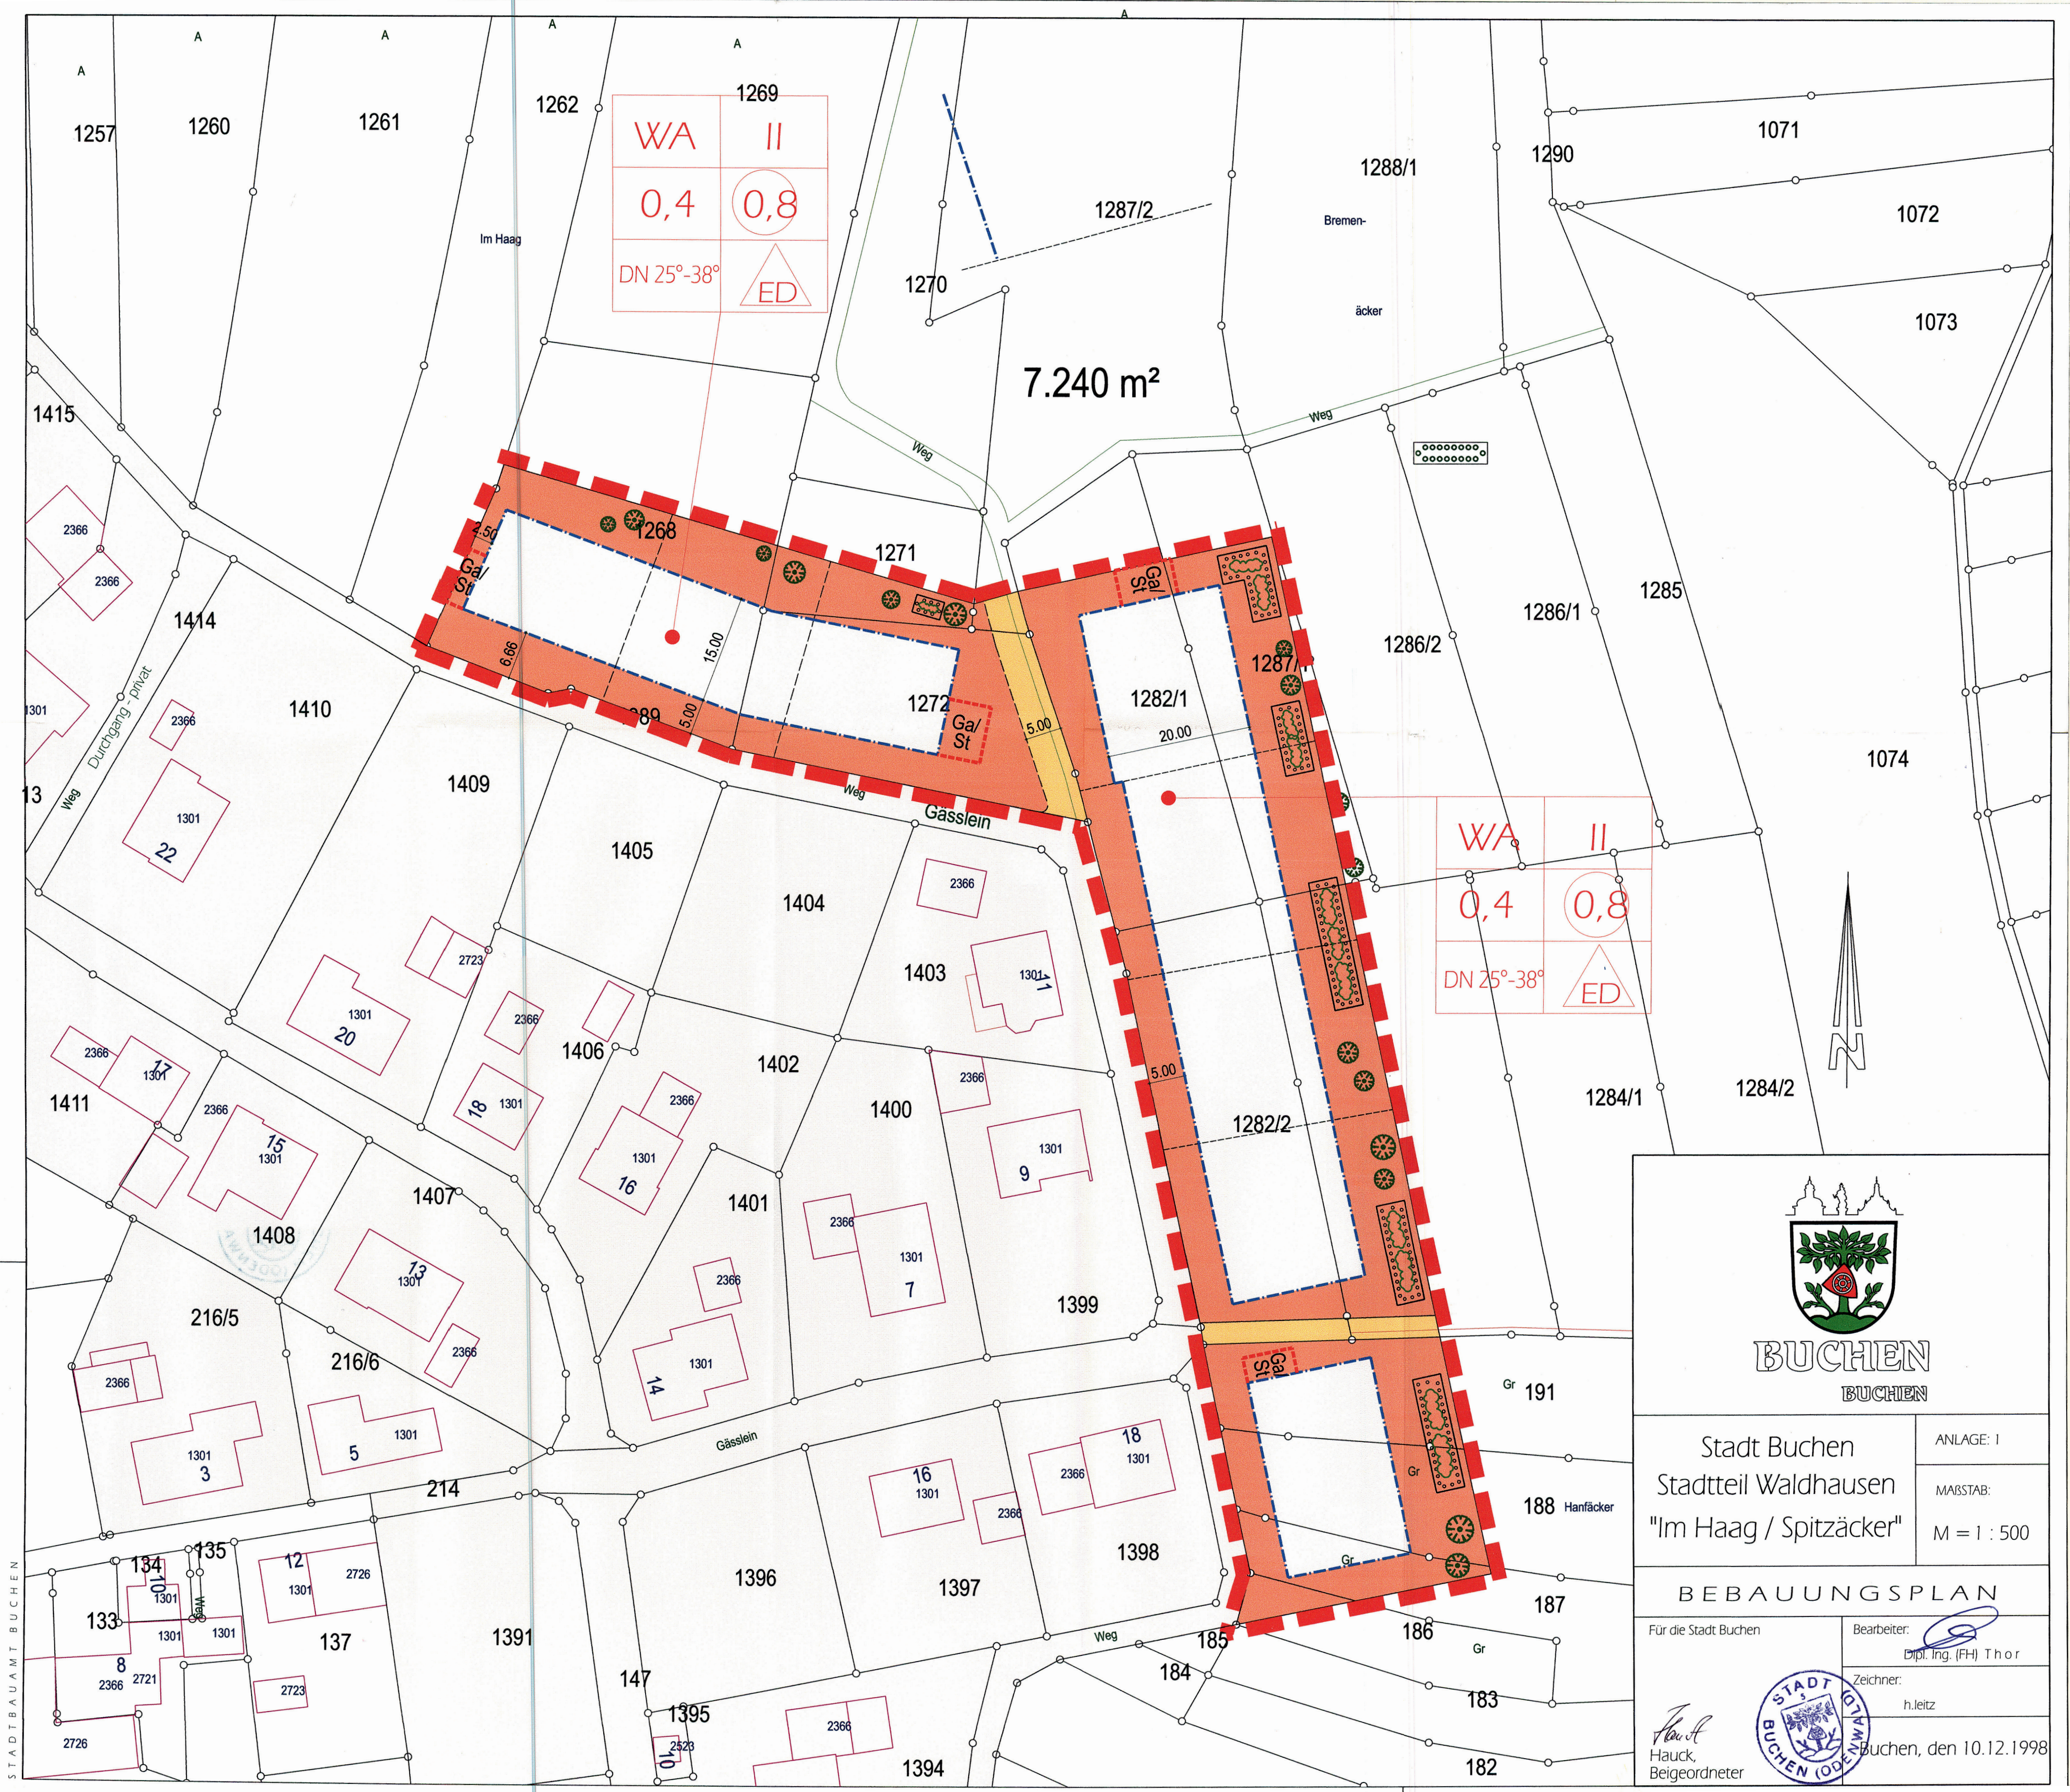

BUCHEN  
BUCHEN

Stadt Buchen  
Stadtteil Waldhausen  
"Im Haag / Spitzäcker"

ANLAGE: I  
MAßSTAB:  
M = 1 : 500

# BEBAUUNGSPLAN

Für die Stadt Buchen  
Bereitgestellt von:  
Dipl. Ing. (FH) Thor  
Zeichner:  
h.leitz  
Buchen, den 10.12.1998

