


Lageplan

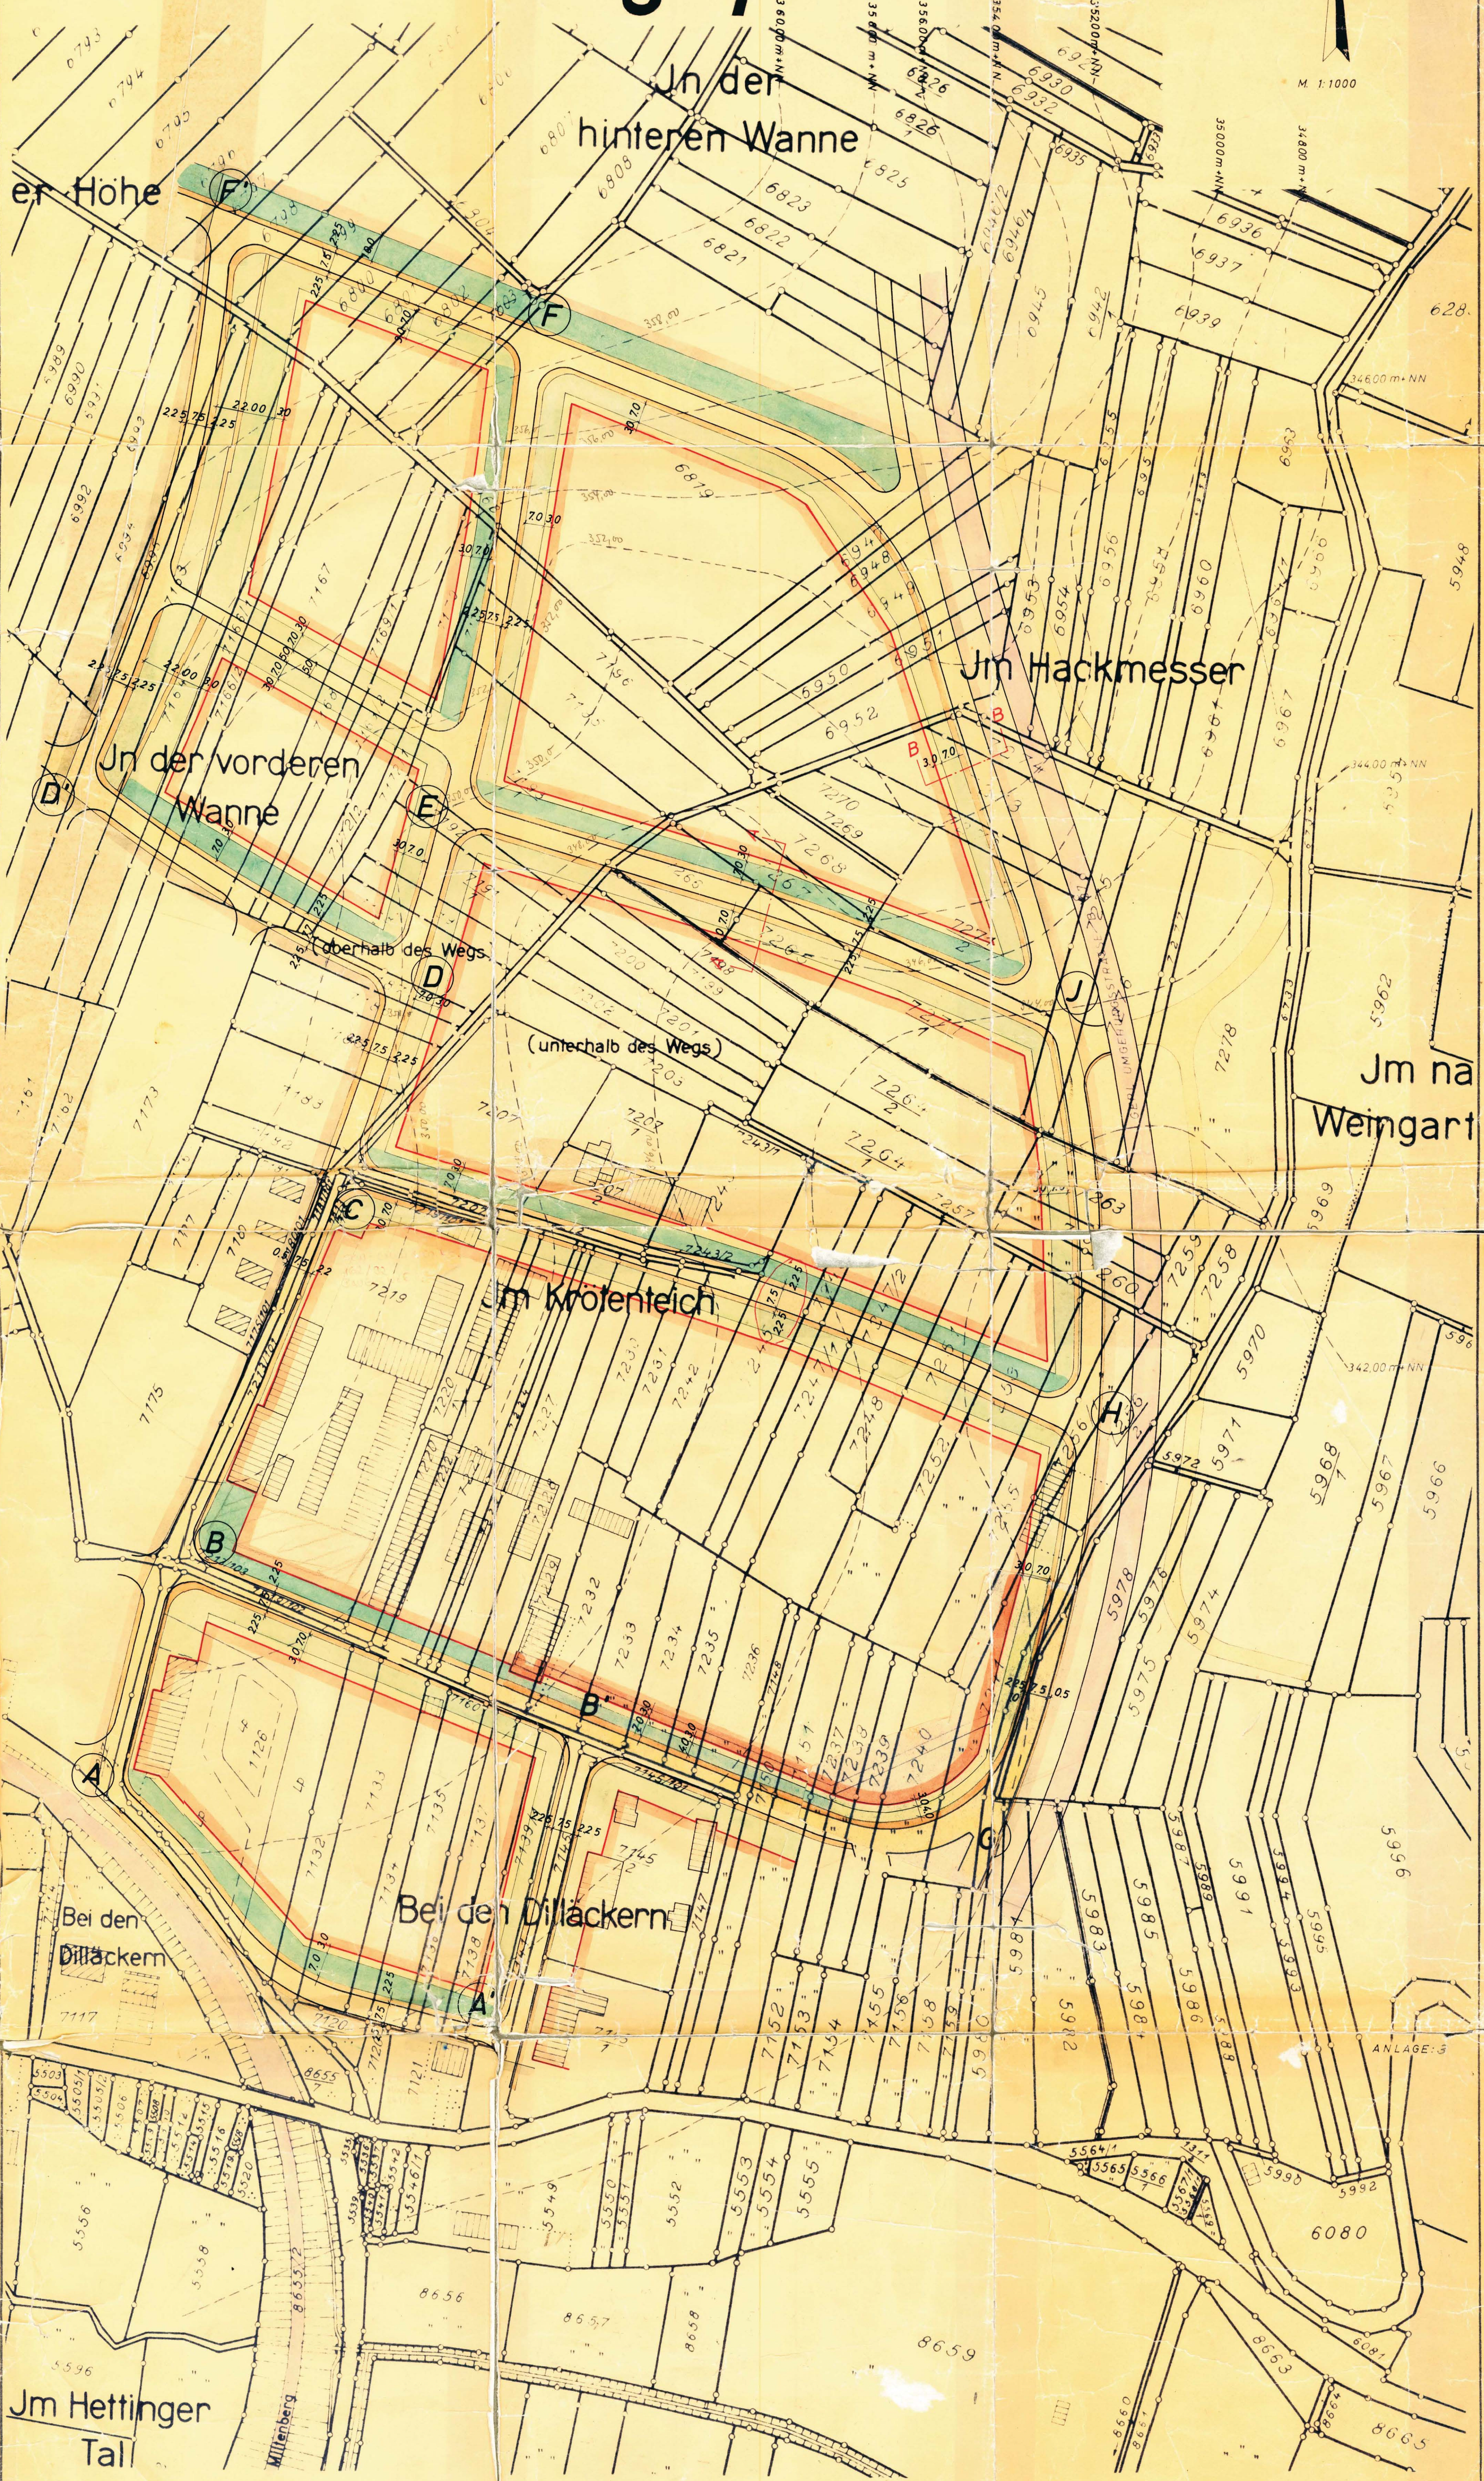

- NEUE BAUFLUCHT
- GEPLANTE STRASSEN
- GRENZE DES PLANUNGSGEBIETES

- GRÜNFLÄCHEN:
- DICHPFLANZUNG
- LOCKERE GRUPPENPFLANZUNG

FÜR DIE STADT BUCHEN:
1962
BÜRGERMEISTER:

FÜR DEN ENTWURF:
KARLSRUHE, DEN 31.10.1962
LUDWIGSBURG, DEN 1962
Dipl.-Ing. Friedrich Teich
Ludwig-Teich-Durlach
Schöplanner Straße 10
Karl Teich