


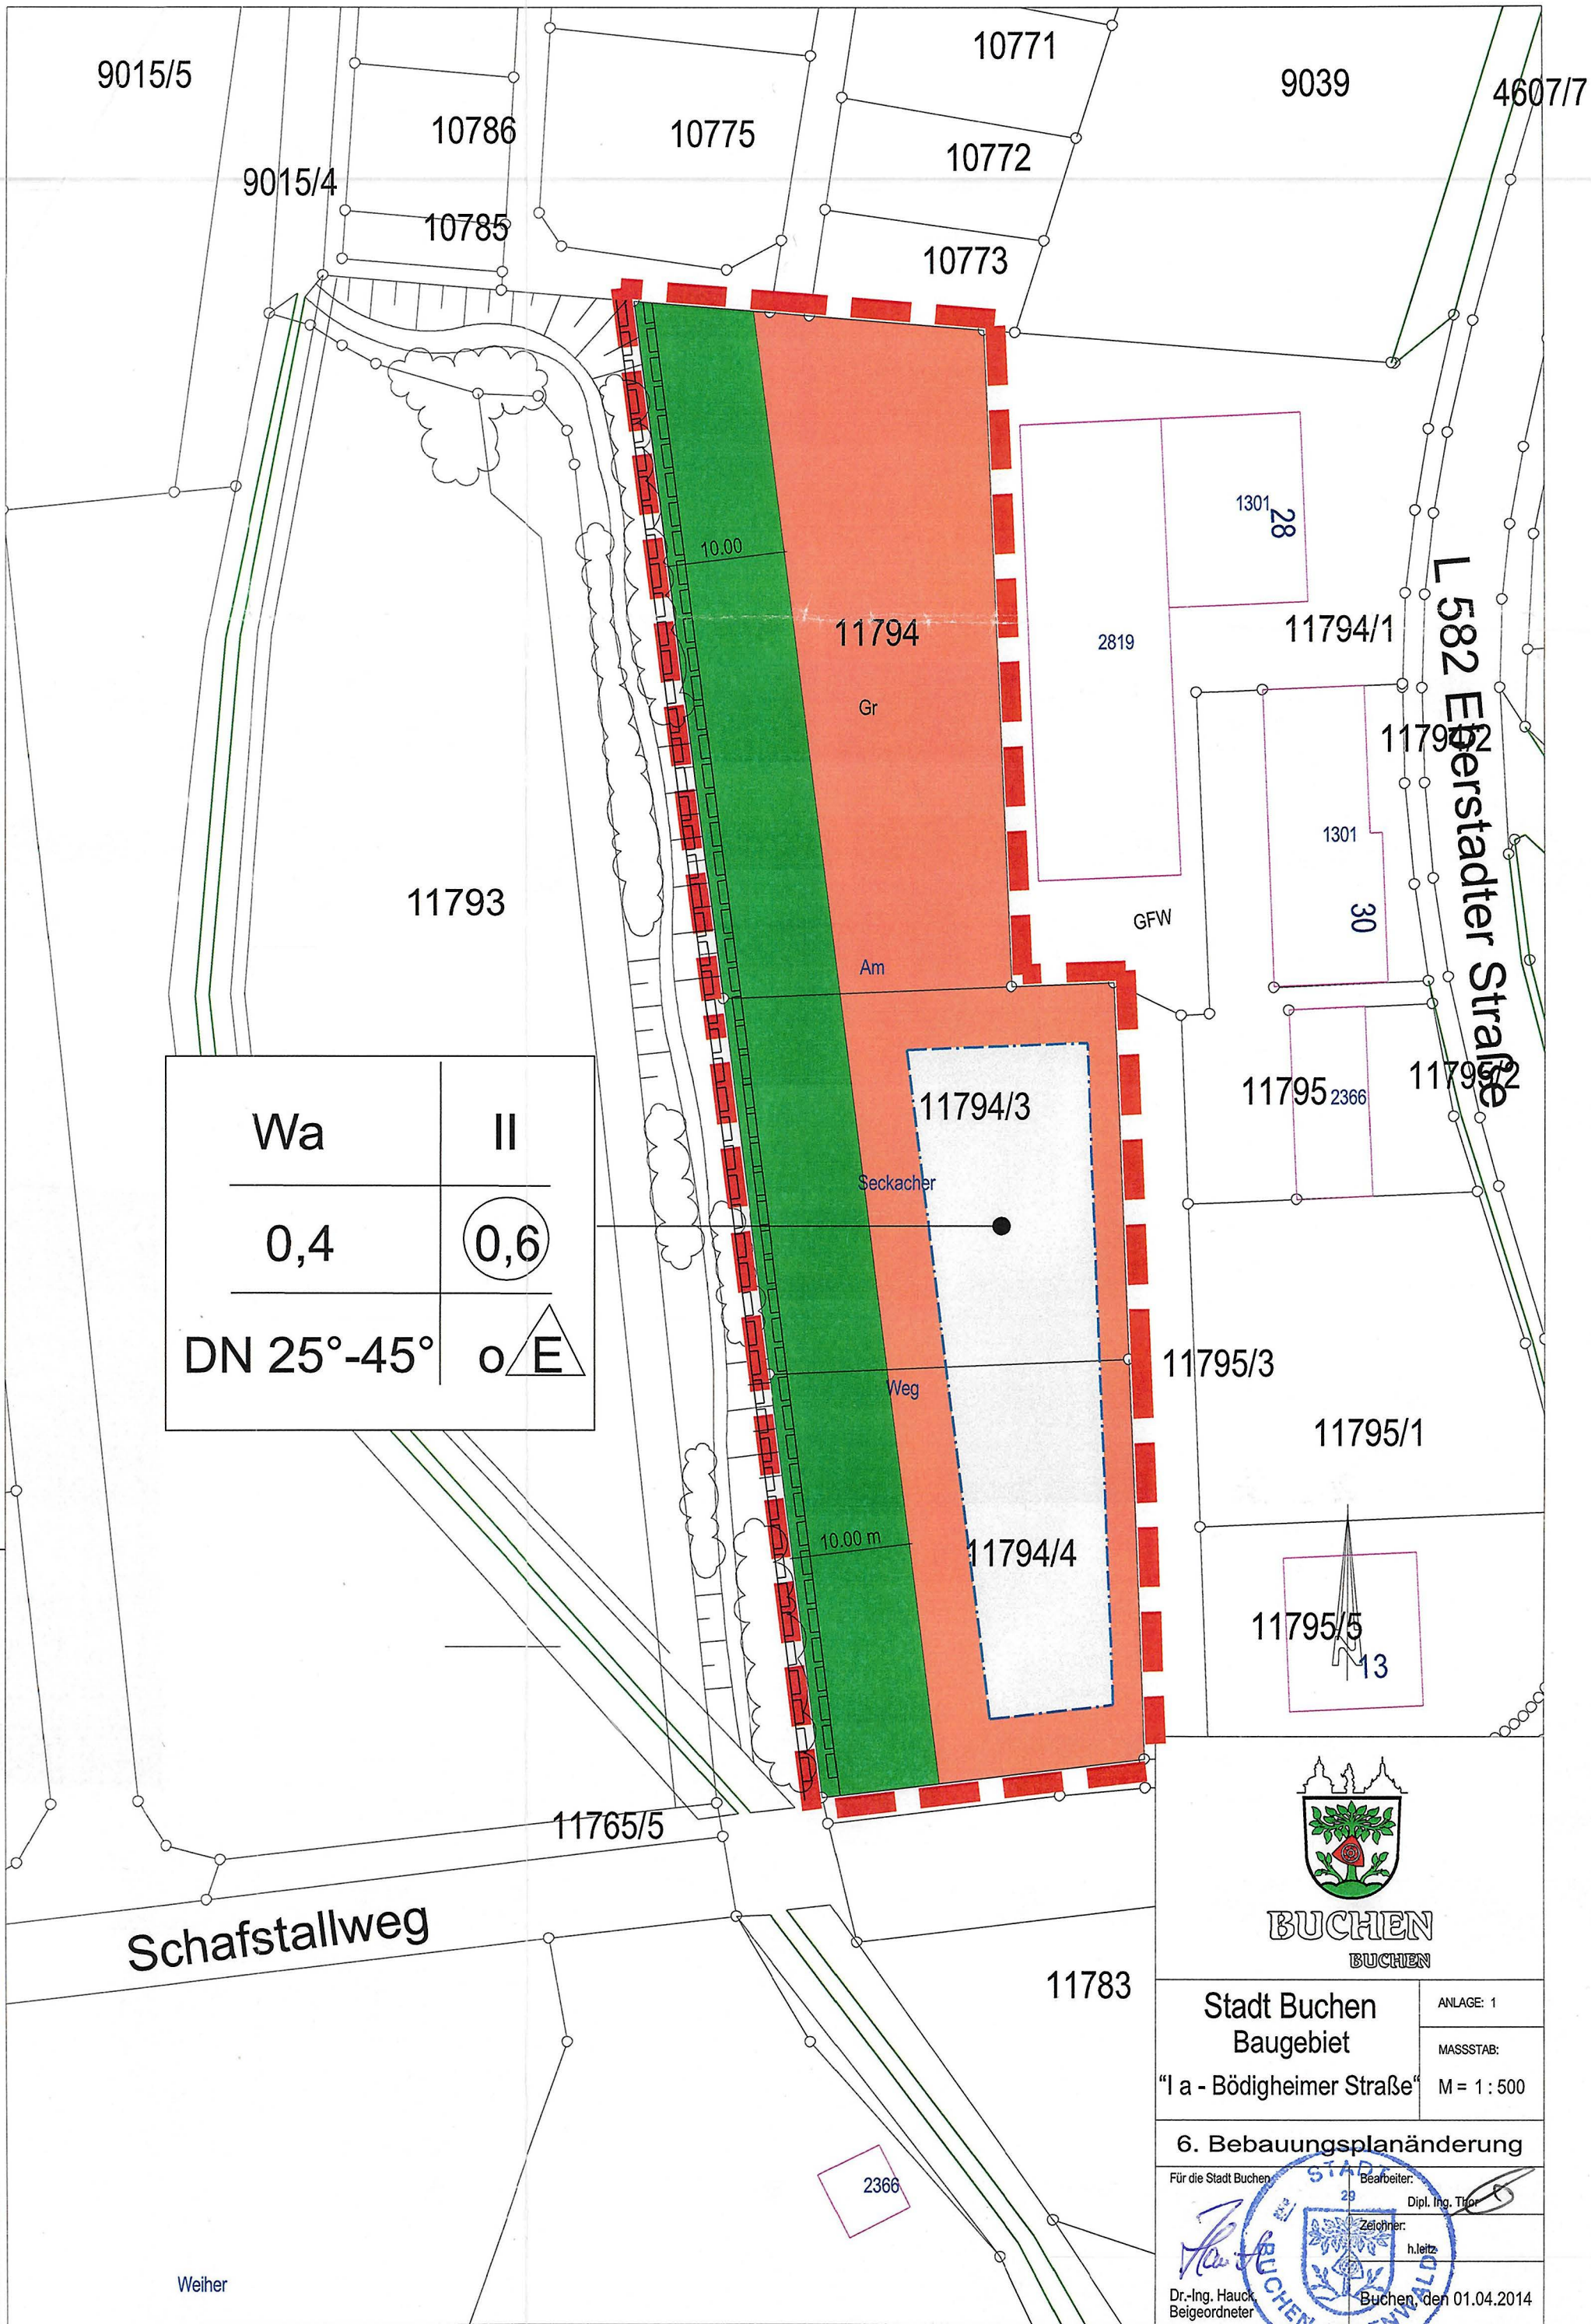

Wa	II
0,4	0,6
DN 25°-45°	o E



BUCHEN
BUCHEN

Stadt Buchen
Baugebiet
"I a - Bödighheimer Straße"

ANLAGE: 1
MASSSTAB:
M = 1 : 500

6. Bebauungsplanänderung

Für die Stadt Buchen


Dr.-Ing. Hauck
Beigeordneter


Buchen, den 01.04.2014

Bearbeiter:
Dipl. Ing. Thor
Zeichner:
h.leitz