


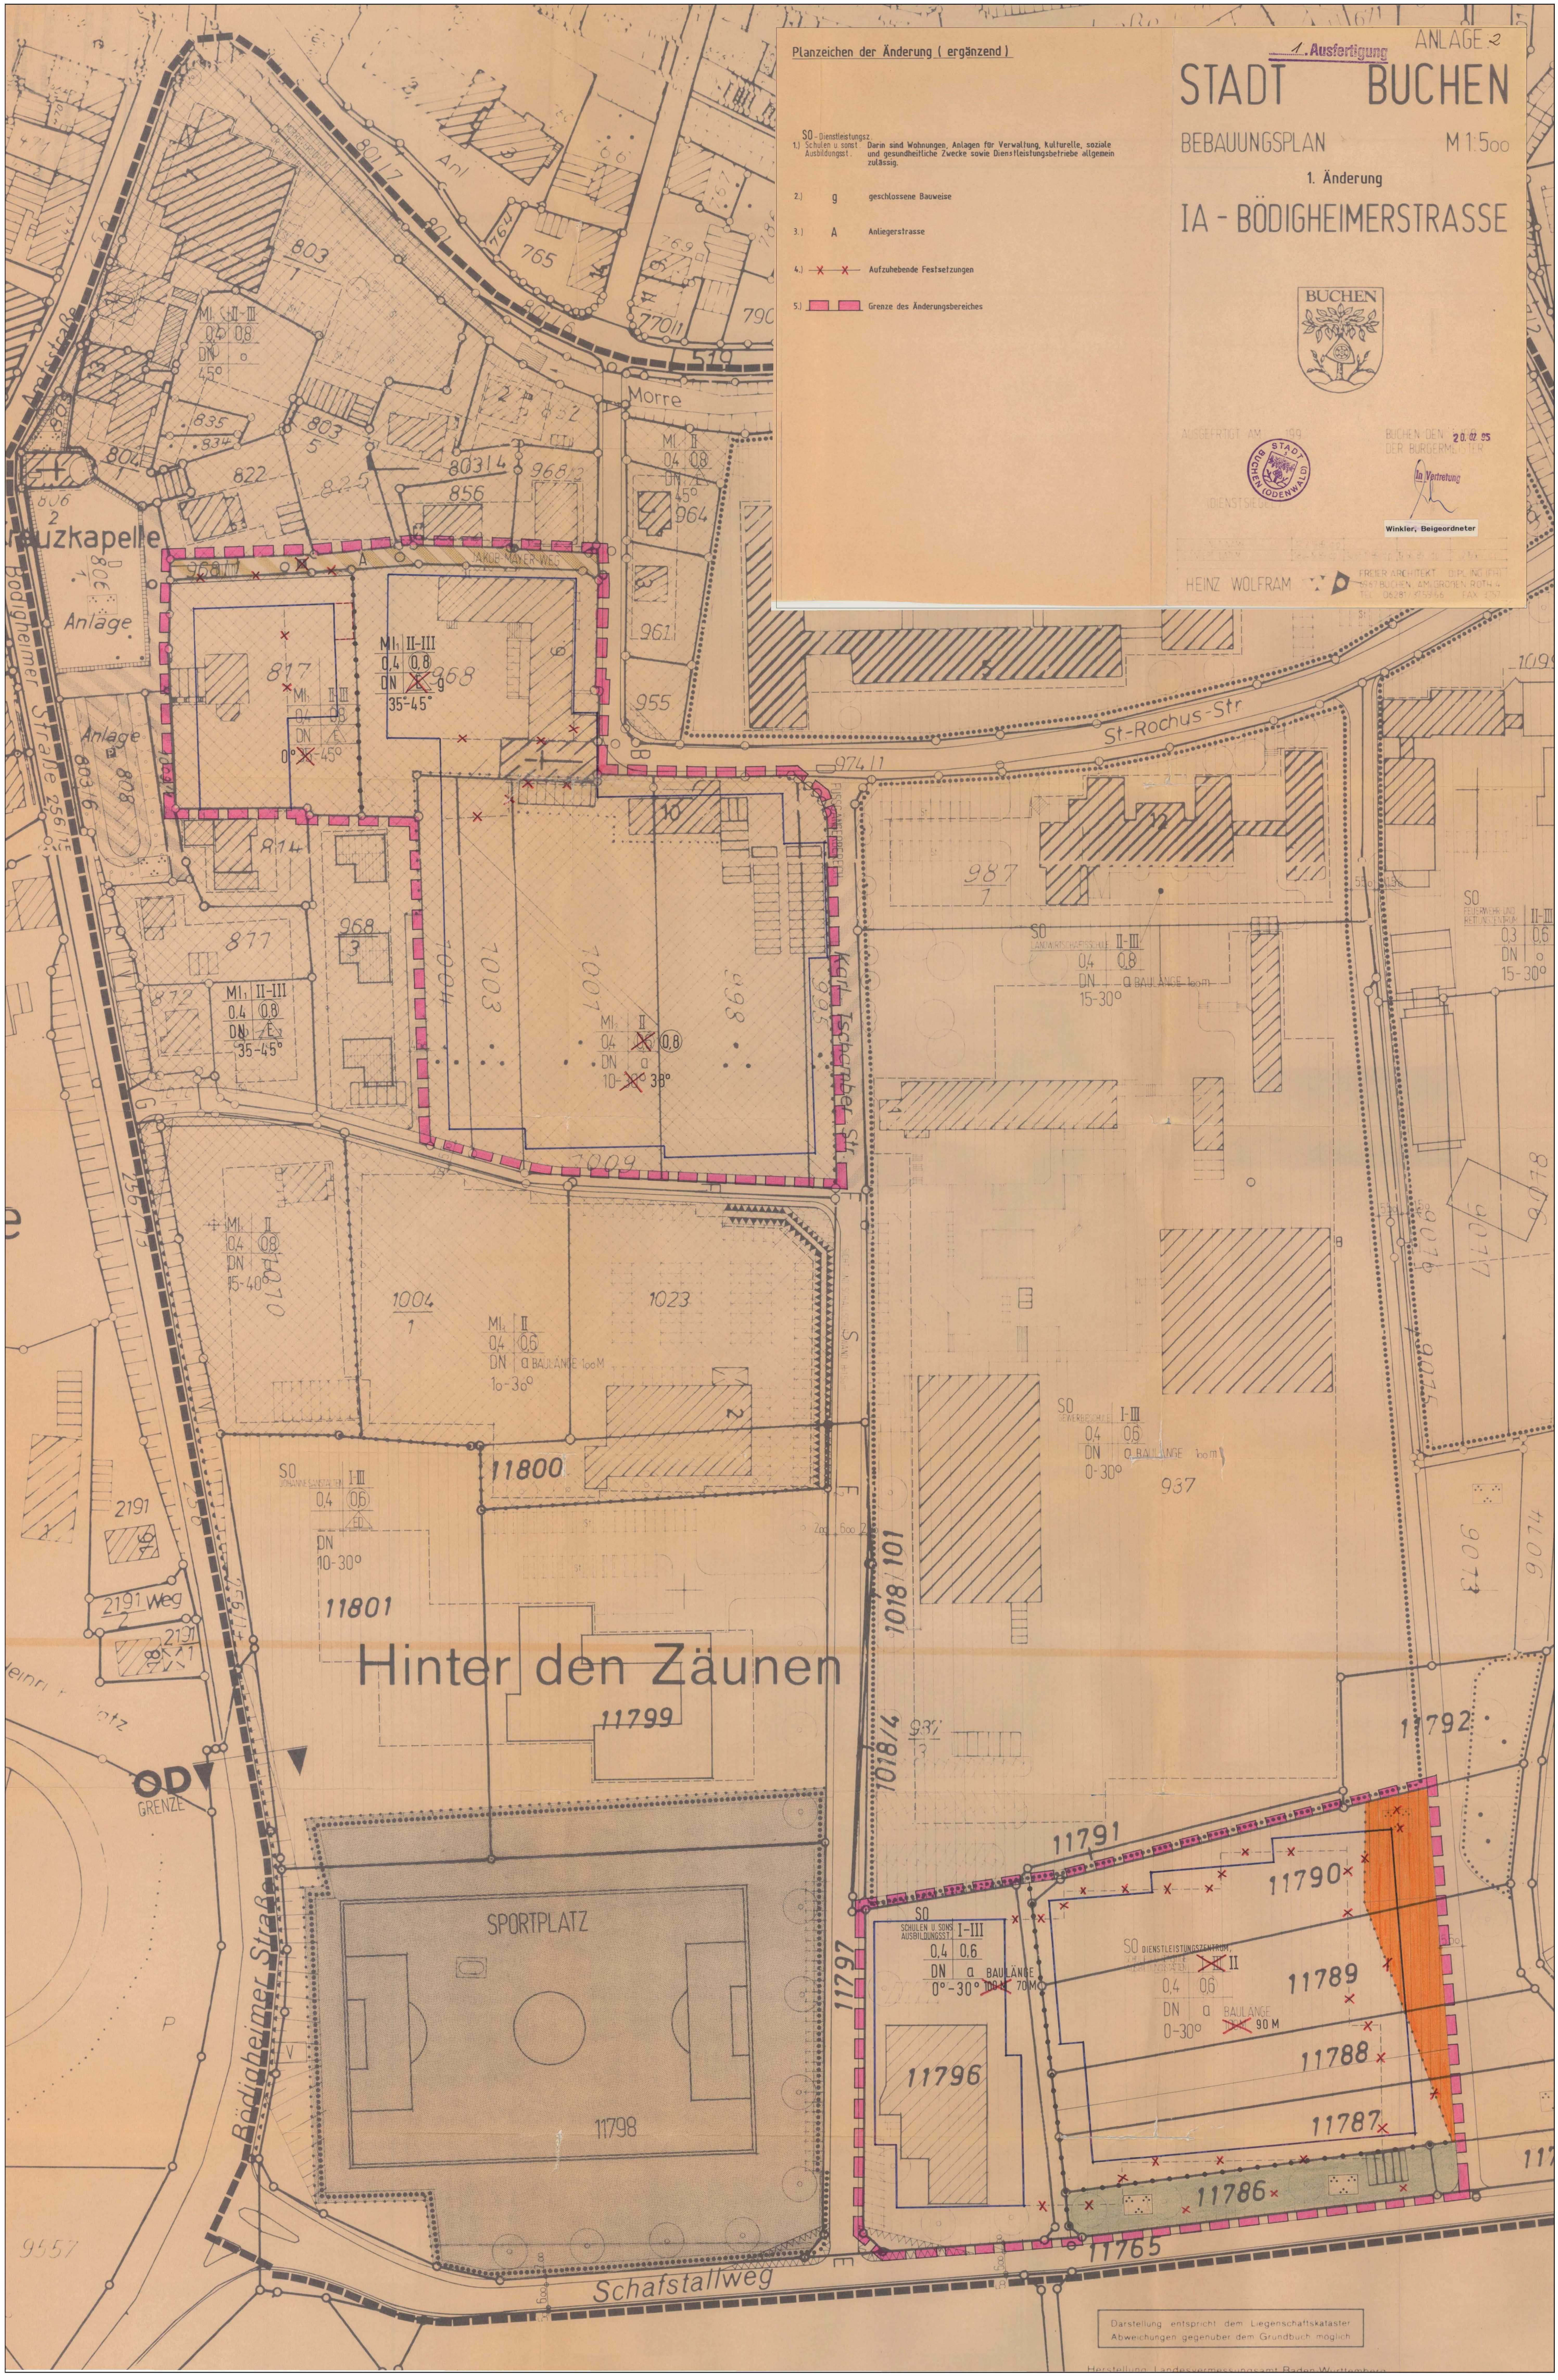

Planzeichen der Änderung (ergänzend)

- SO - Dienstleistungszentrum
1) Schulen u sonst. Ausbildungszentren
2) g geschlossene Bauweise
3) A Anliegerstrasse
4) x x Aufzuhebende Festsetzungen
5) Grenz des Änderungsbereiches

STADT BUCHEN
BEBAUUNGSPLAN
1. Änderung
IA - BÖDIGHEIMERSTRASSE



AUSGEFERTIGT AM 20.07.05
BUCHEN DEN 20.07.05
DER BÜRGERMEISTER
In Vertretung
Winkler, Beigeordneter
HEINZ WOLFRAM
FREIER ARCHITECT
69471 BUCHEN, AM GROSSEN ROTH 4
TEL. 06281/215956 FAX 3293

Hinter den Zäunen

Darstellung entspricht dem Liegenschaftskataster
Abweichungen gegenüber dem Grundbuch möglich