
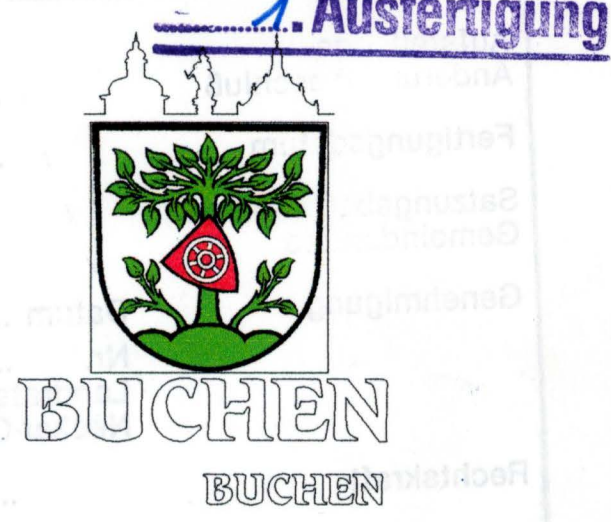


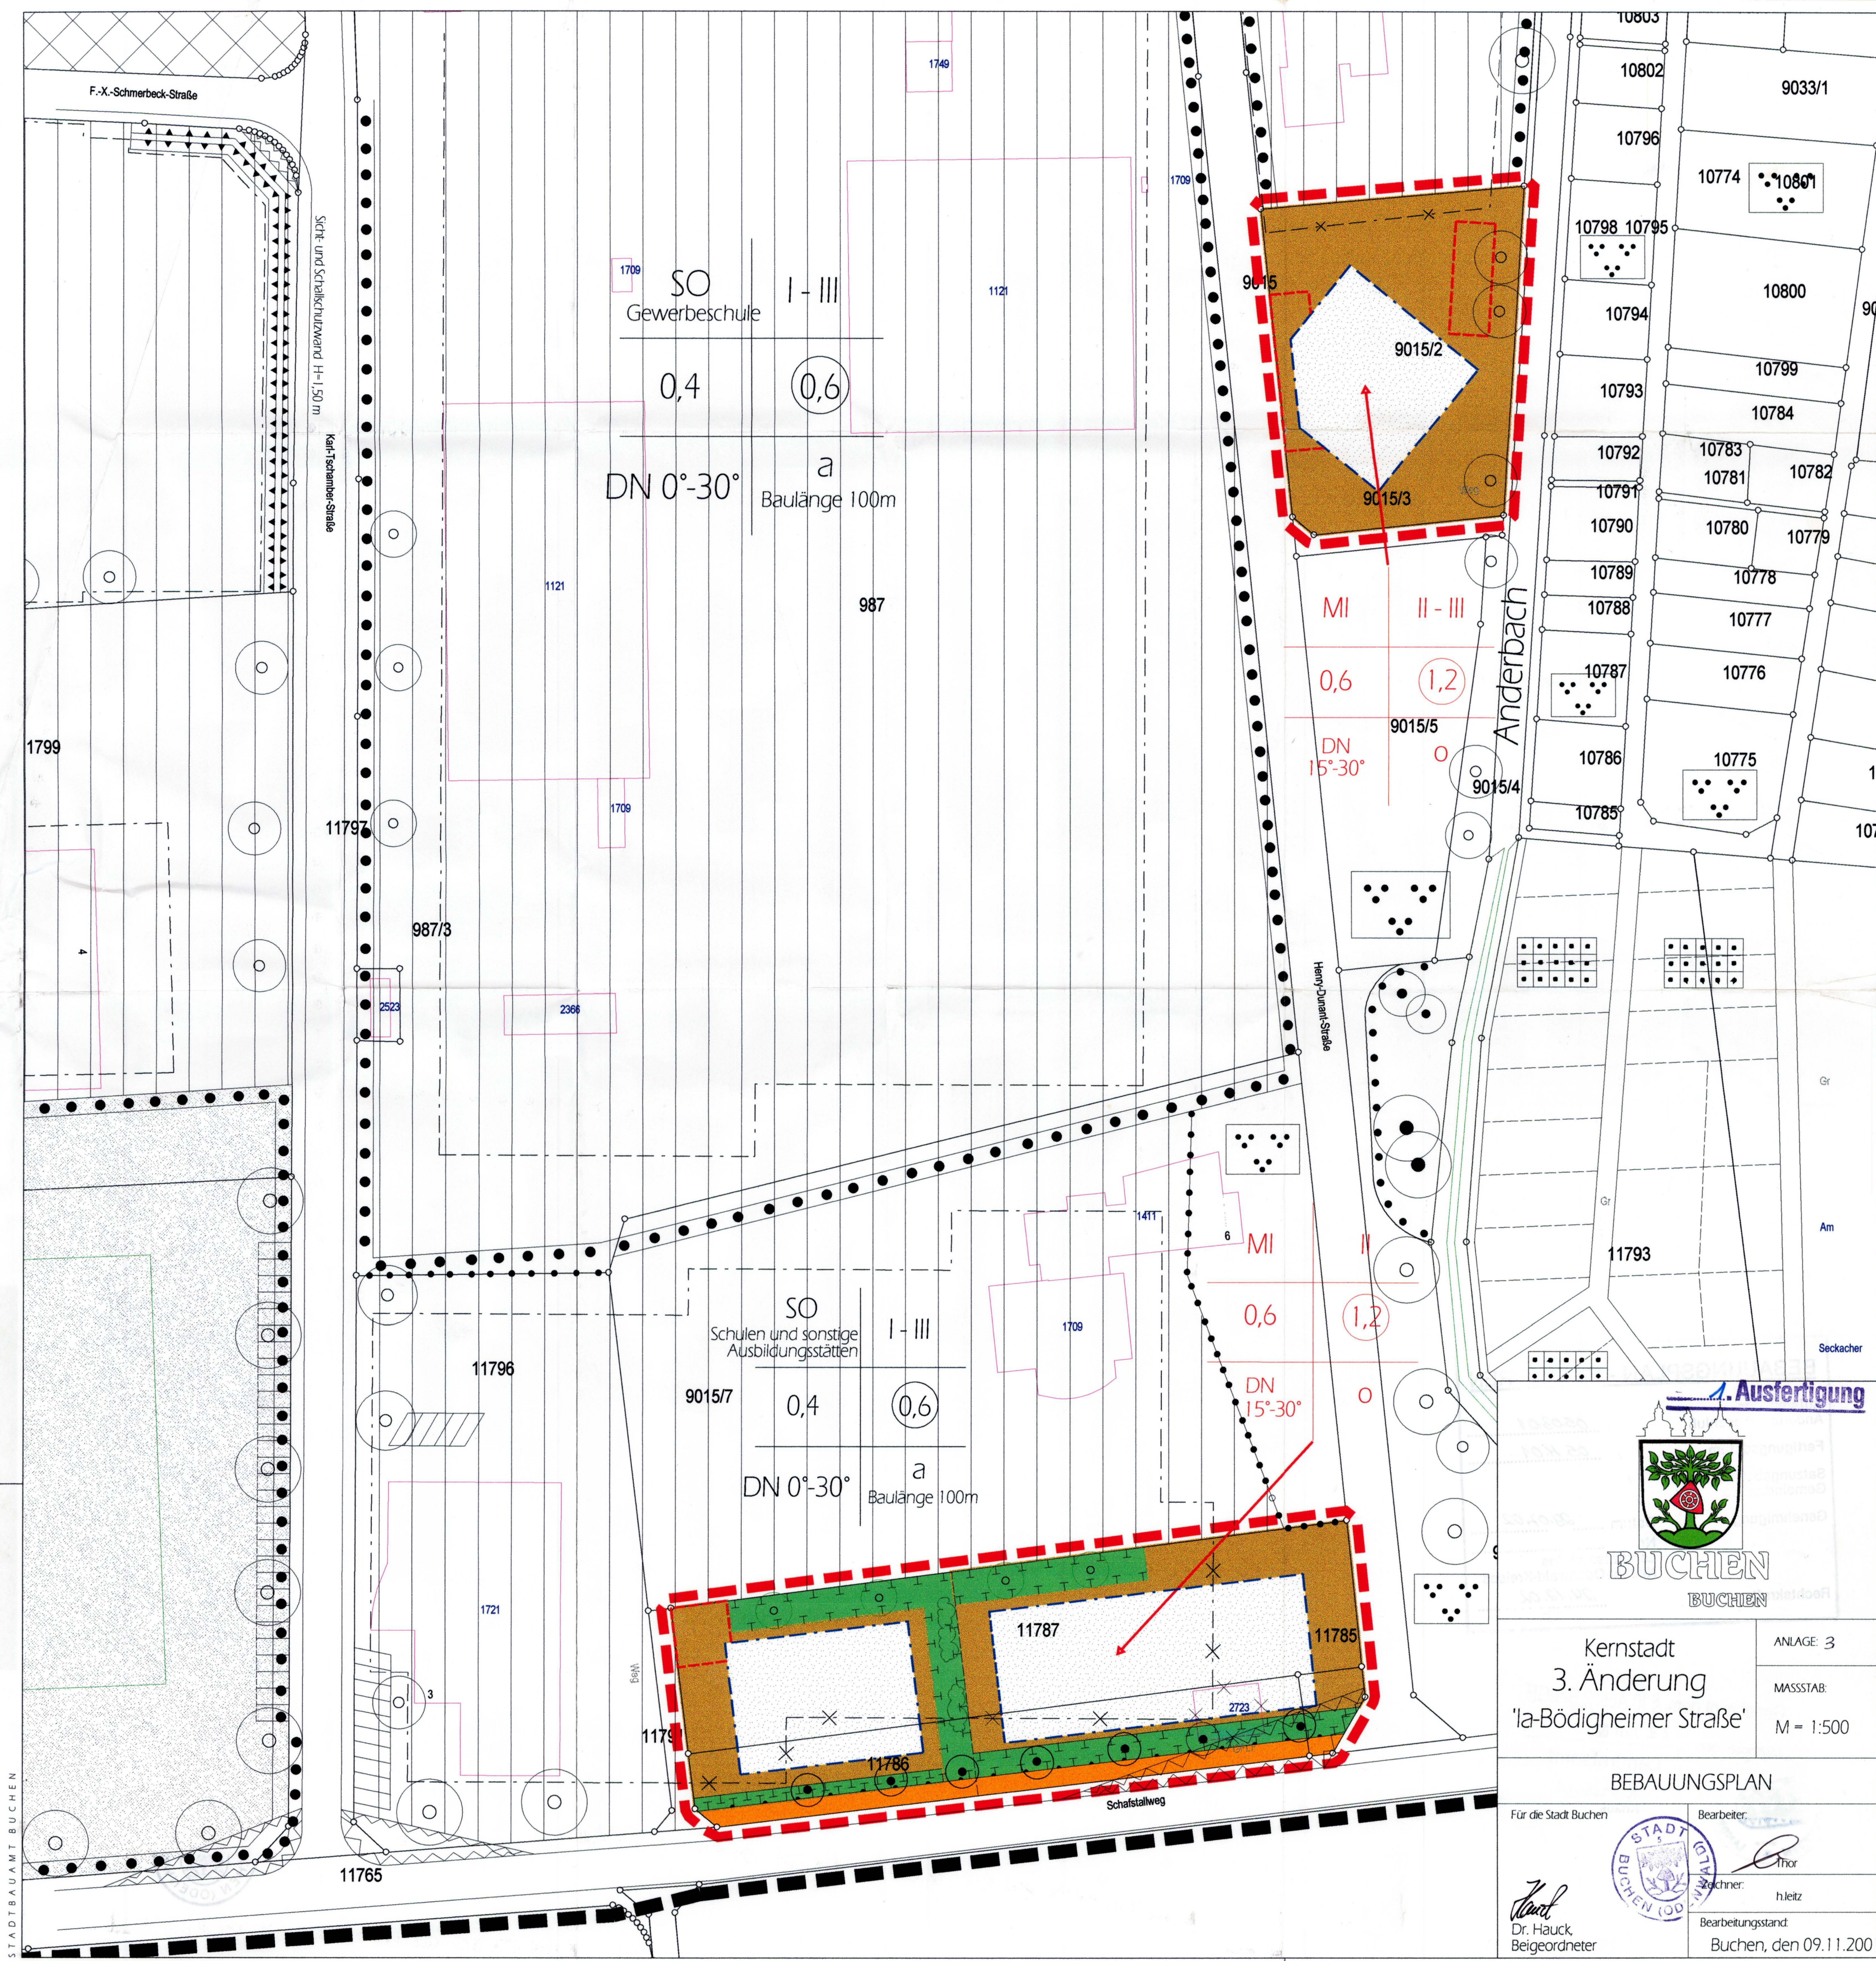

Kernstadt
3. Änderung
'la-Bödighheimer Straße'

ANLAGE: 3
MASSSTAB:
M = 1:500

BEBAUUNGSPLAN

Für die Stadt Buchen

Bearbeiter:
Zeichner:
h.leitz

Bearbeitungsstand:
Buchen, den 09.11.2001

STADTBAUAMT BUCHEN