


REGELQUERSCHNITT A-B

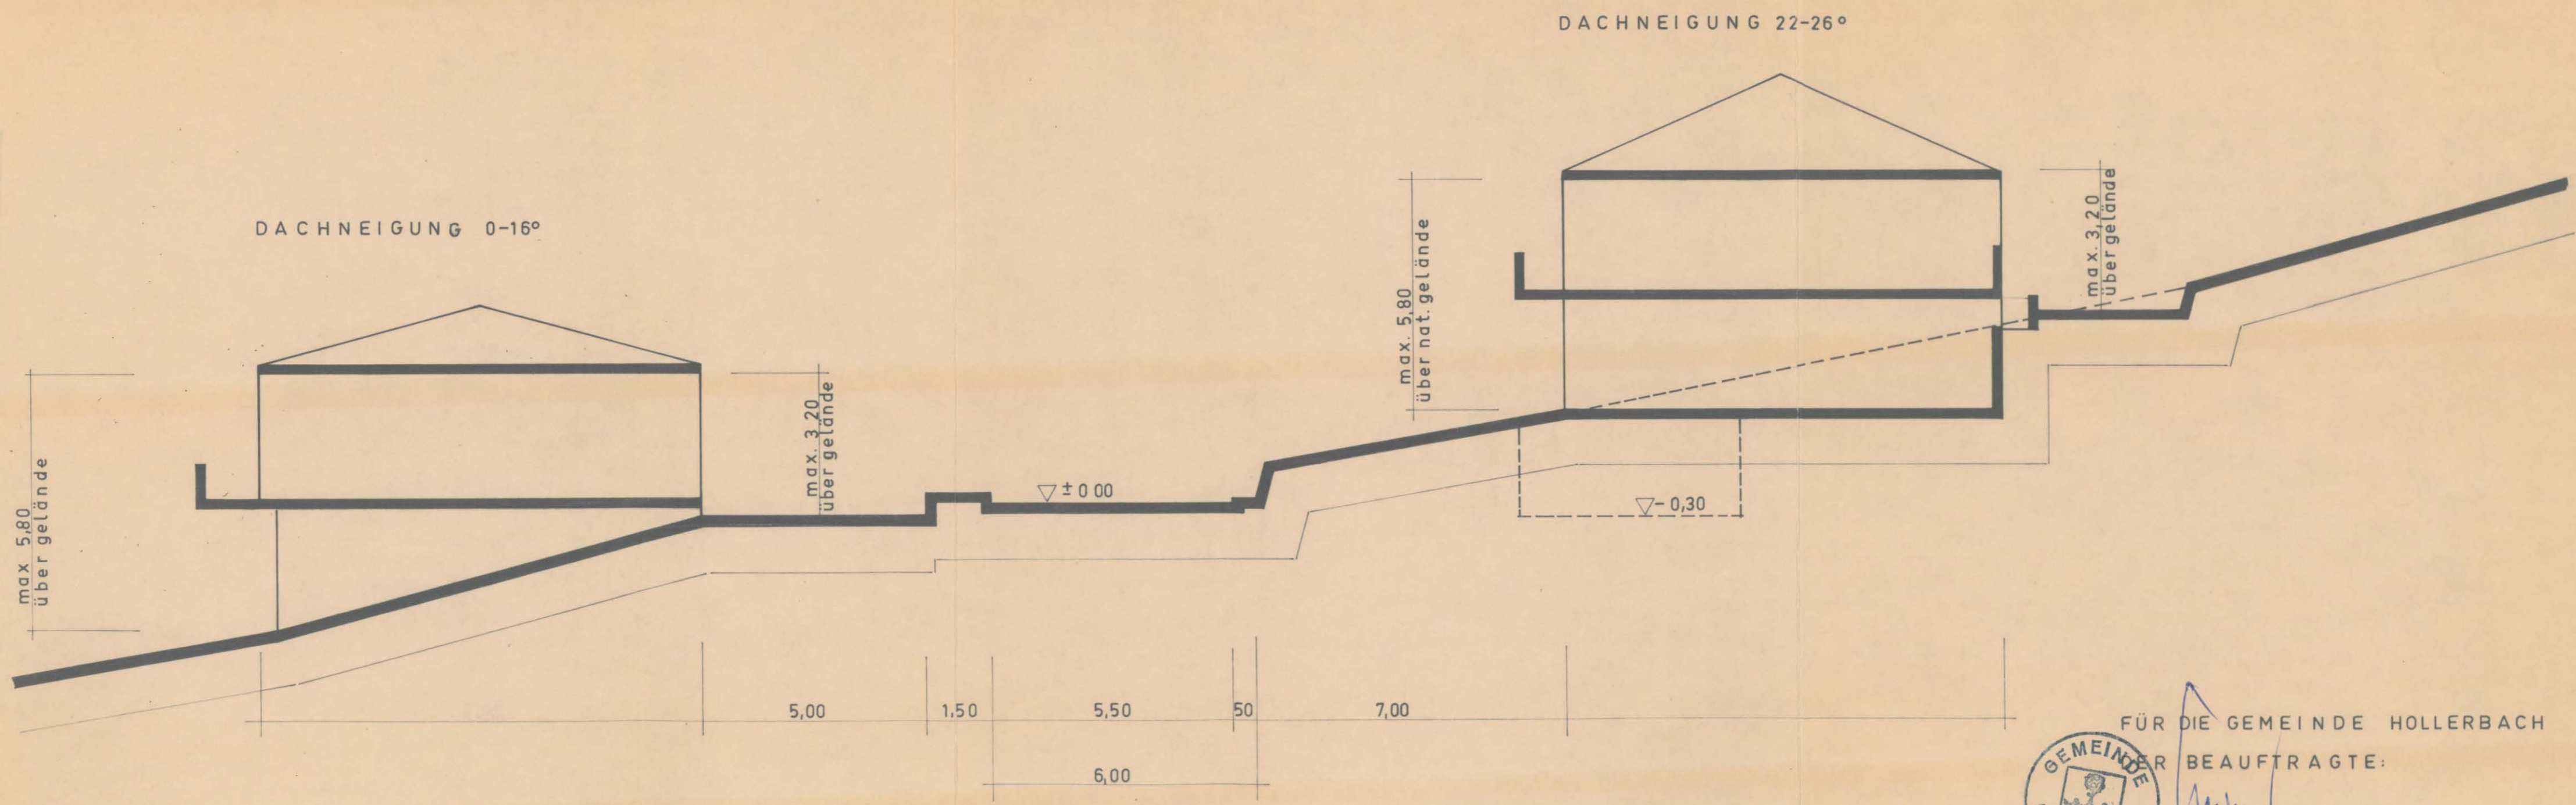

FÜR DIE GEMEINDE HOLLERBACH
 BEAUFTRAGTE:

 VERREG. AMTMANN



PROJEKT		BEBAUUNGSPLAN HOLLERBACH		BLATT:	4
ART.:		REGELQUERSCHNITT		MASSTAB:	1/100
DATUM:	23.10.72	BEARB.:		GEZEICHN.:	
BAUHERR:		ING. (GRAD) HEINZ WOLFRAM FREIER ARCHITECT 6967 RUCHEN AM GR. ROITH TEL. 06261-103			